



**DECIZIE**  
**nr. 02/15**  
**din 01.04.2026**

**Proiect**

**Cu privire la edificarea monumentului de for public  
în memoria scriitorului și publicistului Nicolae DABIJA**

În conformitate cu art. 14 alin. (1) și (2) lit. b) c) v<sup>1</sup>) și z<sup>1</sup>) din Legea privind administrația publică locală nr. 436/2006, art. 4 lit. g) j) și o) din Legea privind descentralizarea administrativă nr. 435/2006, art. 3, art. 4, art. 5 alin. (1), art. 7 alin. (2) și art. 14 alin. (2) lit. a<sup>2</sup>) din Legea monumentelor de for public nr. 192/2011, Legea nr. 239/2008 privind transparența în procesul decizional, HG nr. 967/2016 cu privire la mecanismul de consultare publică cu societatea civilă în procesul decizional, în semn de omagiu și recunoștință față de contribuția remarcabilă a scriitorului și publicistului, academicianului și cetățeanului de onoare al orașului Cimișlia, **Nicolae DABIJA**, la promovarea culturii și valorilor naționale, **Consiliul orășenesc Cimișlia DECIDE:**

1. Se aprobă inițierea edificării în orașul Cimișlia a unui monument dedicat scriitorului și publicistului, academicianului și cetățeanului de onoare al orașului Cimișlia, **Nicolae DABIJA**.
2. Se alocă terenul public cu suprafața de 3 m<sup>2</sup> din bunul imobil cu nr. cadastral **2901304.861** situat în B-dul Mihai Viteazul, scuarul Recunoștinței pentru amplasarea monumentului.
3. Cheltuielile pentru proiectarea, edificarea monumentului și amenajarea terenului aferent vor fi acoperite din contul mijloacelor financiare ale ale bugetului local al orașului Cimișlia, precum și din alte surse legal constituite, inclusiv donații și sponsorizări.
4. Se desemnează arhitectul-șef al orașului Cimișlia, dl Victor Sava, responsabil de elaborarea și perfectarea actelor permise necesare pentru realizarea monumentului de for public, conform legislației în vigoare.
5. Controlul asupra executării prezentei decizii se pune în seama primarului dl Sergiu Andronachi și comisiilor consultative de specialitate ale Consiliului orășenesc Cimișlia.
6. Prezenta Decizie a fi publicată în Registrul de Stat al Actelor Locale, pe pagina oficială a Primăriei orașului Cimișlia, adusă la cunoștință persoanelor vizate și poate fi contestată la judecătoria Cimișlia (adresa or. Cimișlia, str. C. Ștamati, 1) în termen de 30 zile din data publicării în Registrul de Stat al actelor locale.

**Proiect inițiat de primar**

**Avizat:**  
**Secretarul Consiliului**

**Jurist**

**Sergiu ANDRONACHI**

**Cristina PÎNZARI**

**Ion SECARĂ**

**Notă informativă**  
**La Proiectul de Decizie nr. 02/15 din 01.04.2026**  
**“Cu privire la edificarea monumentului de for public în memoria scriitorului și**  
**publicistului Nicolae DABIJA”**

**Primăria orașului Cimișlia** inițiază, începând cu data de **10.03.2026**, consultarea publică a proiectului de decizie cu privire la **edificarea monumentului de for public în memoria scriitorului și publicistului Nicolae DABIJA**.

**Scopul proiectului:** Înveșnicirea memoriei lui Nicolae Dabija, cetățean de onoare al orașului Cimișlia, prin amplasarea unui monument care să promoveze valorile culturale, literare și educaționale ale orașului și să integreze operele acestuia în politicile culturale și urbane.

**Consultări și recomandări ale membrilor din cadrul Consiliul Național pentru Monumente de For Public de pe lângă Ministerul Culturii al Republicii Moldova:** Pe data de **30 iunie 2023**, ora 11.00, în incinta Primăriei or. Cimișlia, a avut loc o ședință de lucru, **participanți:**

- Bolboceanu Dumitru – președintele CNMFP, vicepreședinte UAP, sculptor;
- Macovei Victor – membru CNMFP, membru UAP, sculptor;
- Vieru Victor – membru CNMFP, arhitect;
- Cataraga Vitalie – membru CNMFP, arhitect;
- Damian Mihail – membru UAP, sculptor.

Specialiștii au analizat în teren toate locațiile propuse pentru amplasarea monumentului și au decis în mod comun că **Suarul Recunoștinței din orașul Cimișlia, b-dul Mihai Viteazul**, reprezintă varianta cea mai potrivită pentru amplasarea bustului. În urma ședinței, a fost întocmit un proces-verbal, pe baza căruia a fost elaborată **Schița-Proiect** privind edificarea și amplasarea monumentului, materialele se anexează.

**Necesitatea elaborării și adoptării proiectului de decizie** derivă din importanța onorării contribuției remarcabile a lui Nicolae Dabija la cultura și literatura națională și din dorința de a crea o platformă vizibilă și simbolică în oraș pentru comemorarea poetului. De asemenea, proiectul asigură cadrul legal necesar pentru inițierea procedurii de realizare a monumentului, conform legislației privind monumentele de for public, garantând respectarea procedurilor și protejarea patrimoniului cultural.

**Prevederile de bază:**

1. Aprobarea inițiativei de edificare a monumentului/bustului lui Nicolae Dabija;
2. Identificarea și atribuirea terenului public necesar pentru amplasare;
3. Stabilirea surselor de finanțare: buget local, donații, sponsorizări și alte surse legale;
4. Organizarea consultărilor cu specialiști în urbanism, arhitectură, sculptură și cu cetățenii;
5. Controlul executării deciziei de către Primar și comisiile consultative de specialitate.

**Beneficiarii proiectului:**

- Cetățenii orașului Cimișlia și ai raionului;
- Elevii și cadrele didactice ale instituțiilor de învățământ și culturale;
- Comunitatea culturală și publicul larg interesat de patrimoniul literar național.

**Rezultatele scontate:**

1. Amplasarea unui monument/bust reprezentativ dedicat lui Nicolae Dabija;
2. Promovarea creației și personalității poetului în cadrul comunității;
3. Crearea unui spațiu simbolic pentru activități educaționale și culturale;
4. Respectarea normelor legale privind monumentele de for public.

**Impactul estimat al proiectului de decizie:**

Proiectul va consolida identitatea culturală a orașului Cimișlia, va spori interesul pentru patrimoniul literar și cultural și va crea un punct de atracție educațional și turistic. Totodată, va facilita implicarea cetățenilor în procesul decizional privind amenajarea urbană și culturală, contribuind la transparența și participarea publică.

**Proiectul de decizie** este elaborat în conformitate cu:

- Legea nr. 436/2006 privind administrația publică locală;
- Legea nr. 192/2011 monumentelor de for public;
- Legea nr. 239/2008 privind transparența în procesul decizional;
- HG nr. 967/2016 privind mecanismul de consultare publică cu societatea civilă.

**Arhitect-șef**



**Victor SAVA**



REPUBLICA MOLDOVA  
RAIONUL CIMIȘLIA  
PRIMĂRIA ORAȘULUI CIMIȘLIA

4100, str. Ștefan cel Mare 14. or. Cimișlia, tel.: 0241 22187  
www.cimislia.md. e-mail: primar@cimislia.md



Nr. 02/1i -598 - din 08.06.2023

*Domnului Sergiu PRODAN  
Ministru Culturii*

*Stimate Domnul ministru Sergiu PRODAN !*

*Primăria orașului Cimișlia planifică organizarea unei ședințe lărgite referitor la edificarea monumentului de for public marelui poet national, academician, cetățean de onoare al orașului Cimișlia, Nicolae Dabija.*

*Pentru aceasta aș dori să inițiem consultarea specialiștilor de urbanism, arhitectură și sculptori asupra formei, conceptului monumentului dedicat memoriei lui Nicolae Dabija. Am avut deja audieri publice cu cetățenii orașului Cimișlia asupra locului amplasării monumentului în sala de ședință a primăriei orașului. V-om avea și sondaje pe pagina web al orașului, Facebook și platforma ALERTE.md Cimișlia.*

*În acest context, venim cu o solicitare pentru a delega un specialist din cadrul ministerului Culturii. Totodată dacă va fi delegat specialistul ministerului, avem o mare rugămintă să vină și doi specialiști( sculptori) din Uniunea Artiștilor Plastici din Republica Moldova( cu același transport al ministerului).*

*Așteptăm un răspuns pozitiv din partea ministerului, data, ora petrecerea ședinței- Vă rugăm să fie stabilită de ministerul Culturii*

*Cu deosebită considerație,*

*Primarul or. Cimișlia*



*Sergiu ANDRONACHI*

*Olga Gorban  
Tel.067777447*

MINISTERUL CULTURII  
AL REPUBLICII MOLDOVA

MD-2012 str. Nicolae Iorga nr.21  
e-mail: cancelaria@mc.gov.md  
web: www.mc.gov.md



MINISTRY OF CULTURE  
OF THE REPUBLIC OF MOLDOVA

MD-2012 str. Nicolae Iorga nr.21  
e-mail: cancelaria@mc.gov.md  
web: www.mc.gov.md

Nr. 04/2-09/1564 din 21.06.2023  
La nr.02/11-598 din 08.06.2023

Domnului ANDRONACHI Sergiu  
Primarul orașului Cimișlia

Prin prezenta, cu referire la instituirea grupului de lucru și desemnarea reprezentanților în cadrul ședinței privind edificarea monumentului de for public în memoria lui Nicolae Dabija în orașul Cimișlia, Ministerul Culturii comunică.

Subiectul dat a fost examinat în cadrul ședinței ordinare a Consiliului National pentru Monumente de For Public (CNMFP) din 16 iunie 2023. Membrii CNMFP și-au expus disponibilitatea de a fi incluși în grupul de lucru enunțat (*se anexează lista*).

Ședința vizată va avea loc pe 30 iunie 2023, vineri, ora 11.00, la sediul Primăriei orașului Cimișlia.

*În anexă: 1 filă.*

Secretar de Stat

A handwritten signature in black ink, appearing to be 'Ion BUDECI', written over a horizontal line.

Ion BUDECI

*Lista persoanelor desemnate  
în cadrul ședinței privind edificarea monumentului de for public  
în memoria lui Nicolae Dabija în orașul Cimișlia*

1. BOLBOCEANU Dumitru - președinte CNMFP, vicepreședinte Uniunea Artiștilor Plastici (UAP), sculptor.
2. MACOVEI Victor – membru CNMFP, membru UAP, sculptor.
3. VIERU VICTOR - membru CNMFP, arhitect.
4. CATARAGA Vitalie - membru CNMFP, arhitect.
5. DAMIAN Mihail - membru UAP, sculptor.

## PROCES – VERBAL

Cu privire la edificarea și amplasarea monumentului de for public în memoria scriitorului Nicolae Dabija

Primăria or. Cimișlia a planificat organizarea unei ședințe lărgite referitor la edificarea monumentului de for public marelui poet național, academician, cetățean de onoare al or. Cimișlia, Nicolae Dabija. Pentru aceasta a fost inițiată consultarea cu specialiștii de urbanism, arhitectură și sculptori asupra formei, conceptului, locului amplasament a monumentului dedicat memoriei lui Nicolae Dabija. A fost inițiat grupul de lucru format din membrii comisiei a Consiliului Național pentru Monumente de For Public (CNMFP).

Membrii comisiei CNMFP desemnați:


1. Bolboceanu Dumitru – președinte CNMFP, vicepreședinte Uniunea Artiștilor Plastici (UAP), sculptor-



2. Macovei Victor – membru CNMFP, membru UAP, sculptor-



3. Vieru Victor – membru CNMFP, arhitect-

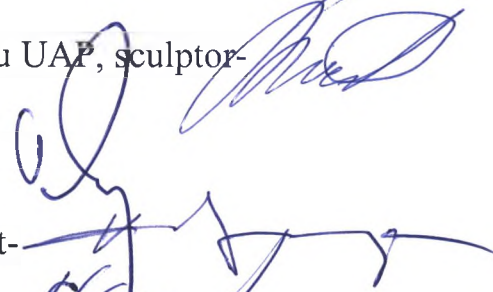

4. Cataraga Vitalie – membru CNMFP, arhitect-

5. Damian Mihail- membru UAP, sculptor-



Pe data de 30 iunie 2023, în incinta Primăriei or. Cimișlia, a avut loc ședința cu specialiștii în domeniu sculpturii și arhitecturii, delegați de către Ministerul Culturii al Republicii Moldova, specialiștii au mers în teritoriu și au analizat care este locul cel mai potrivit pentru edificarea și amplasarea monumentului de for public în memoria scriitorului Nicolae Dabija. După mai multe consultări, specialiștii au luat o decizie comună, fiind de părerea că Scuarul Recunoștinței, rămîne a fi varianta cea mai potrivită pentru amplasarea bustului.

Arhitect Șef Victor Sava

tel. 060962777



## SCHITA DE PROIECT

*Monumentul lui Nicolae Dabija in Scuarul Recunostintei  
r-l Cimislia, or. Cimislia, str. Mihai Viteazul*

**Beneficiar:** *Primaria or. Cimislia*

## BORDEROUL PLANSELOR

<i>NR.</i>	<i>DENUMIRE</i>	<i>NOTE</i>
1	Date generale	
2	Scheme de situatie	
3	Plan general Sc 1:500	
4	Vederi, detalii	
5	Perspectiva	
6	Perspectiva	

### DATE GENERALE

- Schita de proiect este elaborata in baza:
  - Conditiiilor tehnice din partea beneficiarului
  - Documentatiei normative in vigoare pe teritoriul Republicii Moldova
- Se propune instalarea in Parcul Recunostintei a unui postament din piatra de Cosauti cu bustul lui Nicolae Dabija executat din bronz de sculptor autohton.
- Schita de proiect este cu titlu informativ si nu permite executia lucrarilor.

### INDICII TEHNICO - ECONOMICI

<i>NR.</i>	<i>DENUMIRE</i>	<i>NOTE</i>
1	Aria terenului	2070.0 m <sup>2</sup>
2	Aria construita	0.5 m <sup>2</sup>
3	Volum total	0.4 m <sup>3</sup>
4	POT	-
5	CUT	-
6	Regim de inaltime	-
7	Seismicitatea de calcul	7 grade
8	Durata lucrarilor de constructie-montaj	1.0 luni


## SCURTA BIOGRAFIE


Nicolae Dabija s-a născut pe data de 15 Iulie 1948, la Codreni, raionul Cimișlia, RSS Moldovenească, URSS și a fost un scriitor, istoric literar și om politic din Republica Moldova. De asemenea, a membru de onoare al Academiei Române (din 2003) și membru corespondent al Academiei de Științe a Moldovei (2012). A fost de naționalitate română și religie ortodoxă, nepot al arhimandritului Serafim Dabija, un duhovnic român deportat în Gulag în anul 1947.

În anul 1966 este înmatriculat la Facultatea de Ziaristică a Universității de Stat din Moldova, iar în anul 1972 a absolvit Facultatea de Filologie la care a fost restabilit după ce a fost exmatriculat, ca urmare a activității sale proromânească și antisovietică, pe când era în anul III la Facultatea de Ziaristică.

Nicolae Dabija este recunoscut mai ales activității sale politice, dar și a faptului că și-a dedicat o mare parte din timp activității poetice, pentru care a fost premiat de-a lungul timpului: în anul 1977 a primit Premiul pentru Poezie al Conferinței tinerilor scriitori din URSS, în 1982 s-a bucurat de Premiul Festivalului Internațional de Poezie Tânără, în 1988 i-a fost oferit Premiul de Stat al Republicii Moldova în domeniul literaturii și artei, cele mai recente premii primindu-le în anul 2017: Marele premiu „Dulce Maria Loynaz” al Festivalului Internațional de Poezie de la Havana (Cuba) și Marele Premiu al Festivalului Internațional de Poezie „Mihai Eminescu” de la Craiova.

Nicolae Dabija s-a stins din viață la data de 12 Martie 2021 și a fost înmormântat la Cimitirul Central din Chișinău.

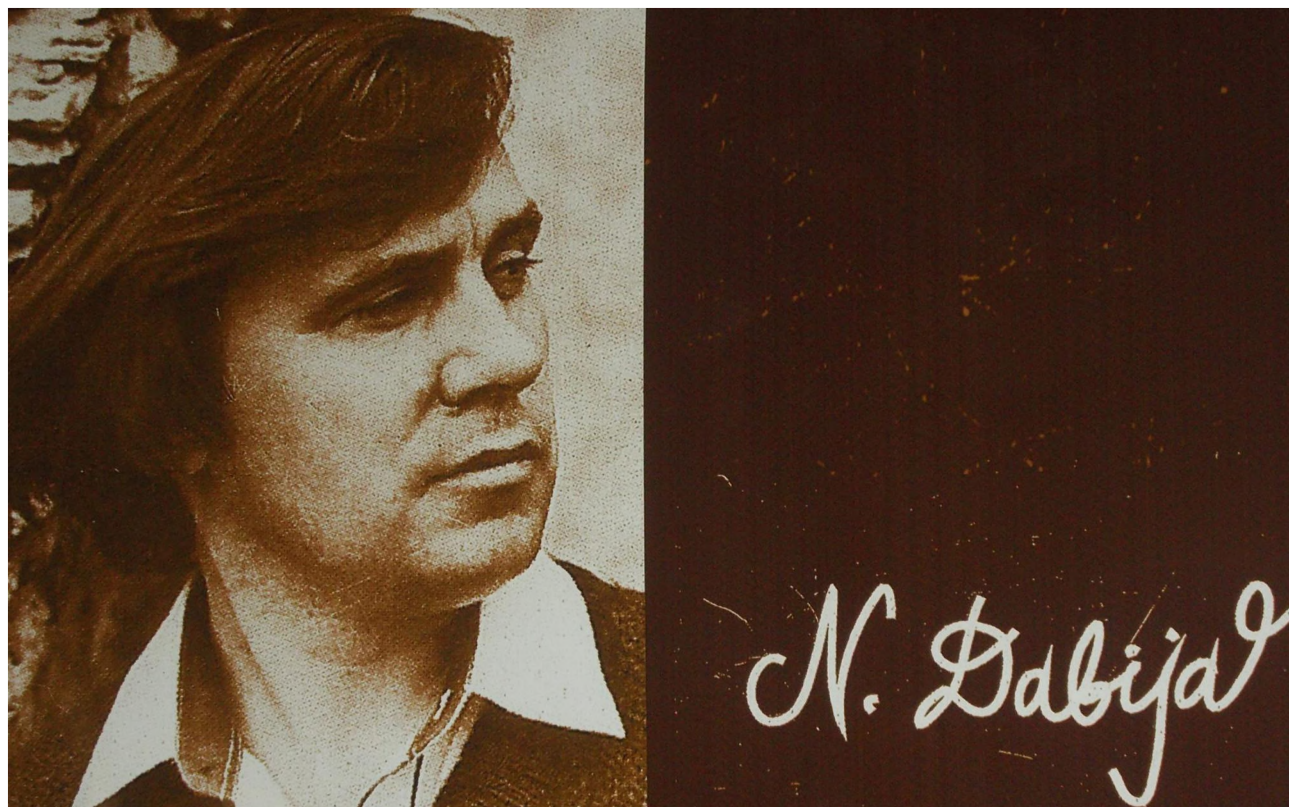

Beneficiar: Primaria or. Cimislia					44-SC					
					Monumentul lui Nicolae Dabija in Scuarul Recunostintei r-l Cimislia, or. Cimislia, str. Mihai Viteazul					
Functia	Familia	Semnat.	Data	Monument			Faza	Plansa	Planse	
ASP	V. Sava	<i>Sava</i>	12.25				SC	1		
certificat nr. 1162 din 29.04.2024										
Executat	A. Tiba	<i>TIBA</i>	12.25	Date generale						


## SCHEMA DE SITUATIE




## SCHEMA DE INCADRARE IN TERITORIU








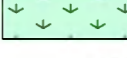


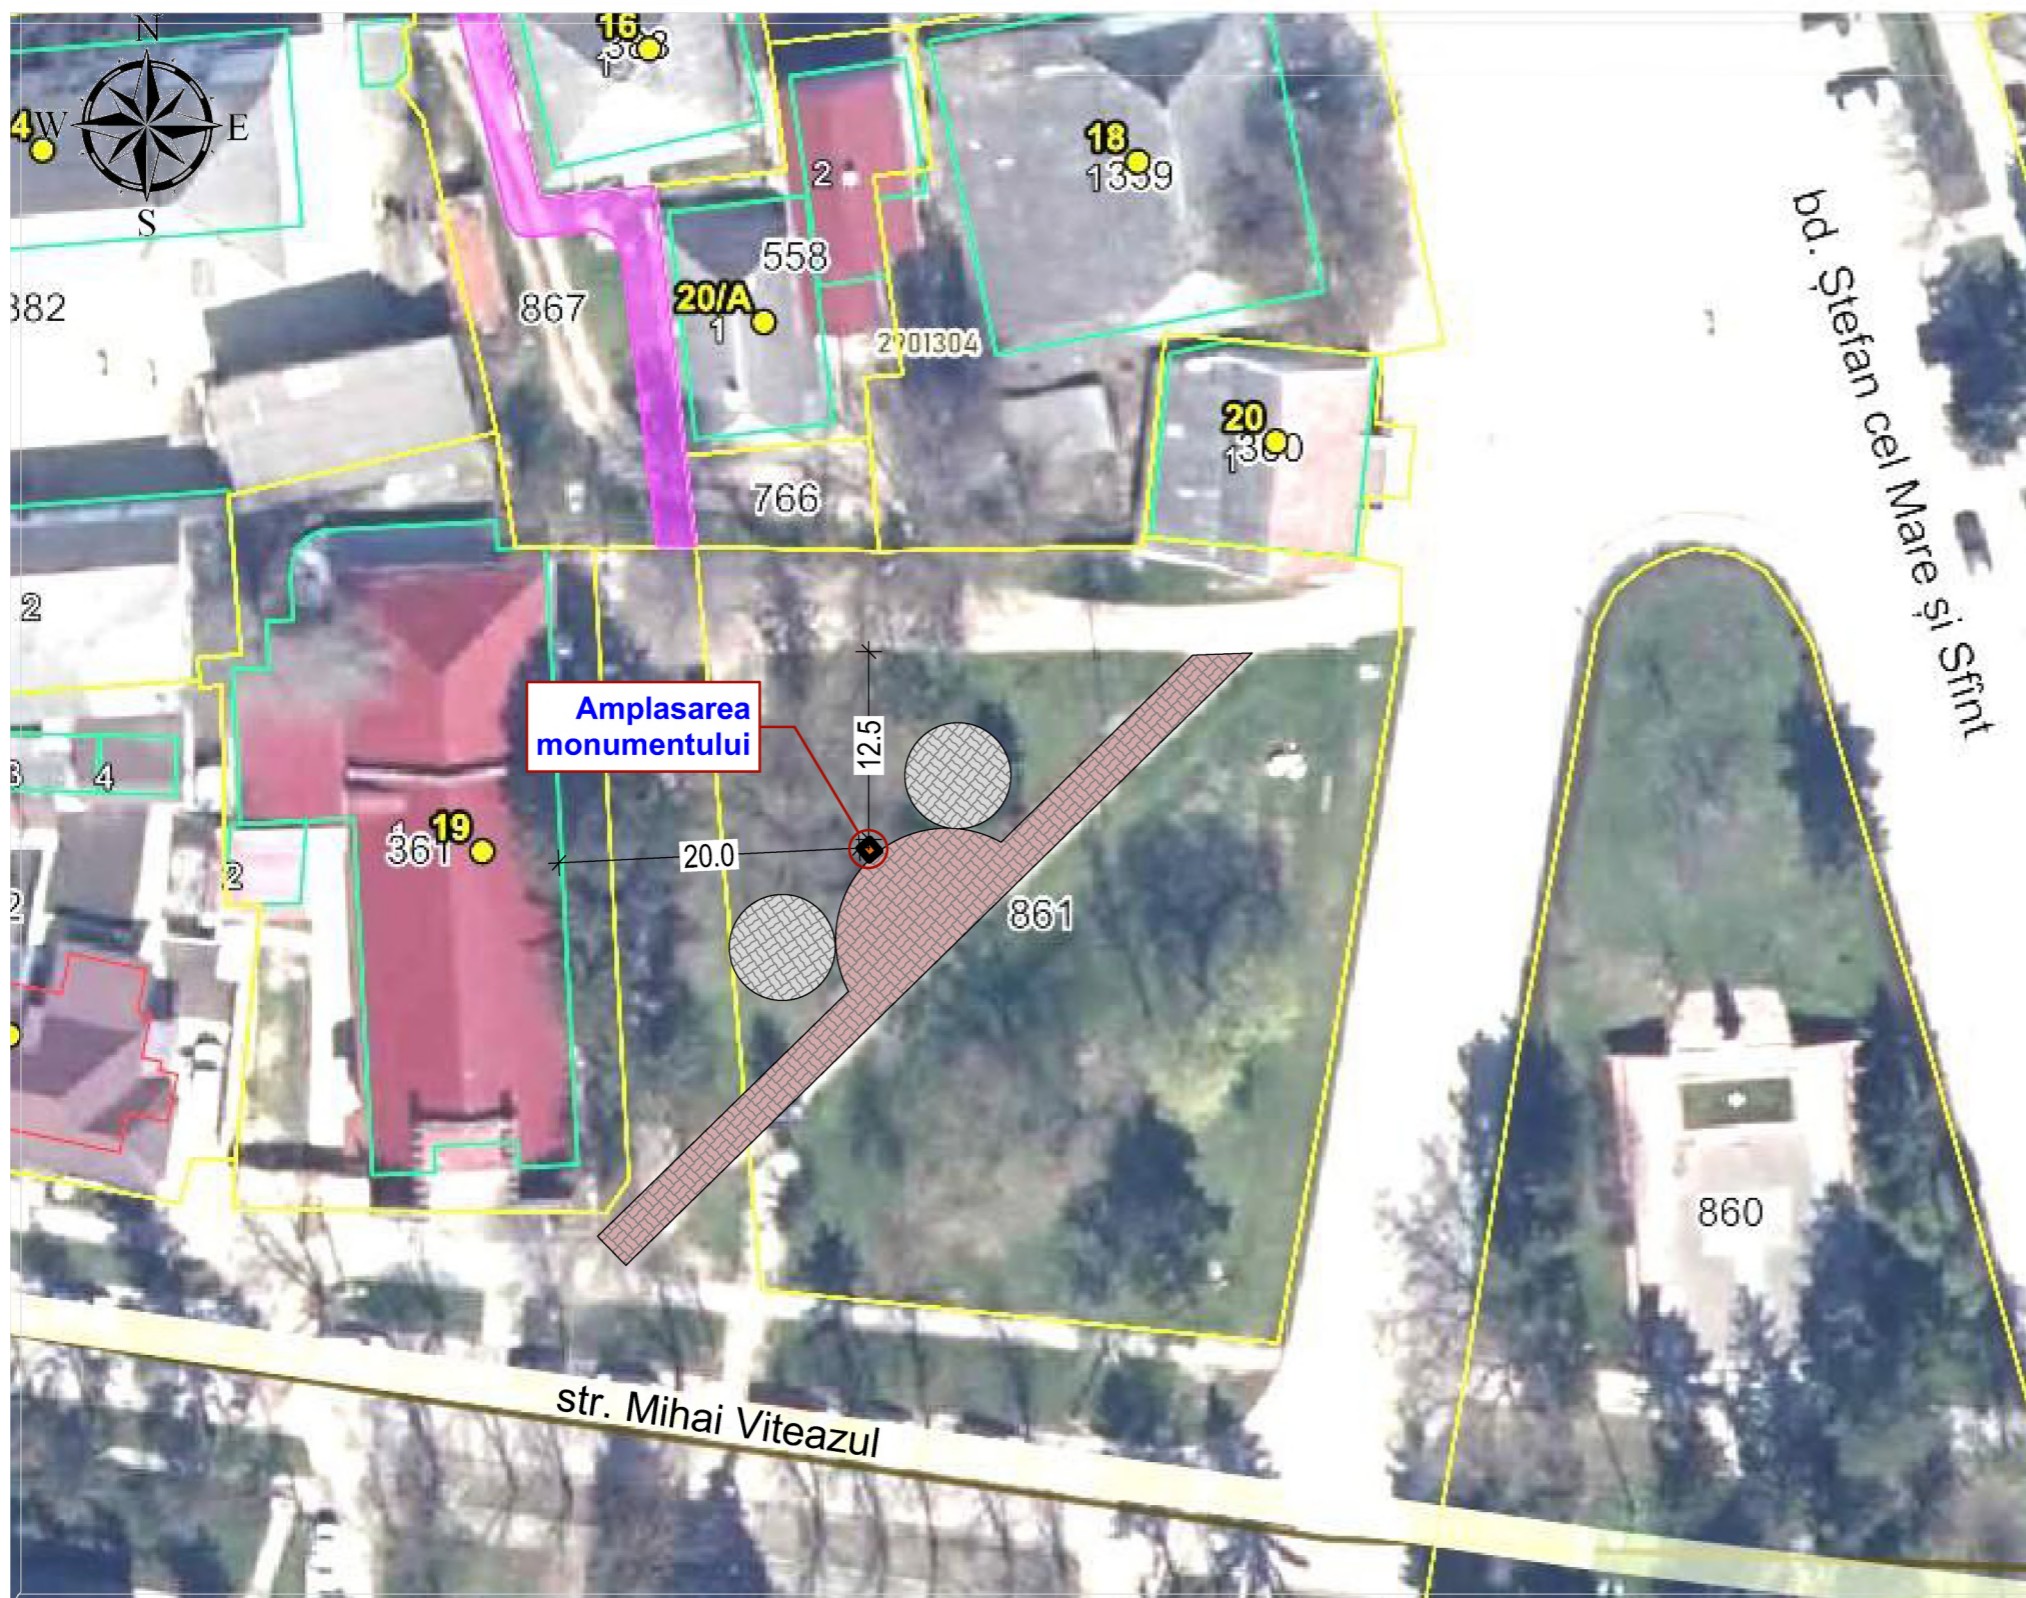Tipul obiectului: Teren  
 Numărul cadastral: 2901304.861  
 Adresa: r-nul Cimișlia, or. Cimișlia str. Mihai Viteazul  
 Modul de folosință: Amenajat  
 Suprafața: 0.20700 ha  
 Tipul hotarelor: Generale  
 Tipul de proprietate: Publică  
 Numărul tranzacțiilor: 0  
 Alte drepturi reale: Nu există  
 Notări: Nu există  
 Interdicții: Nu există


Beneficiar: Primaria or. Cimislia				44-SC			
				Monumentul lui Nicolae Dabija in Scuarul Recunostintei r-l Cimislia, or. Cimislia, str. Mihai Viteazul			
Functia	Familia	Semnat.	Data	Monument	Faza	Plansa	Planse
ASP	V. Sava	<i>Sava</i>	12.25		SC	2	
certificat nr. 1162 din 29.04.2024							
Executat	A. Tiba	<i>ATEA</i>	12.25				
Scheme de situatie							

PLAN GENERAL SC 1:500



SEMNE CONVENTIONALE

-  - Hotarele terenului
-  - Constructie proiect
-  - Pavaj existent
-  - Drum existent
-  - Constructie existent
-  - Spatii verzi
-  - Axa proiect
-  - Arbori, arbusti

Beneficiar: Primaria or. Cimisia					44-SC				
					Monumentul lui Nicolae Dabija in Scuarul Recunostintei r-I Cimisia, or. Cimisia, str. Mihai Viteazul				
Functia	Familia	Semnat.	Data	Monument			Faza	Plansa	Planse
ASP	V. Sava	<i>Sava</i>	12.25	certificat nr. 1162 din 29.04.2024			SC	3	
Executat	A. Tiba	<i>TIBA</i>	12.25	Plan general Sc 1:500					

VEDERE FATA



VEDERE SPATE



VEDERE STINGA




VEDERE DREAPTA




VEDERE SUS



FATADA

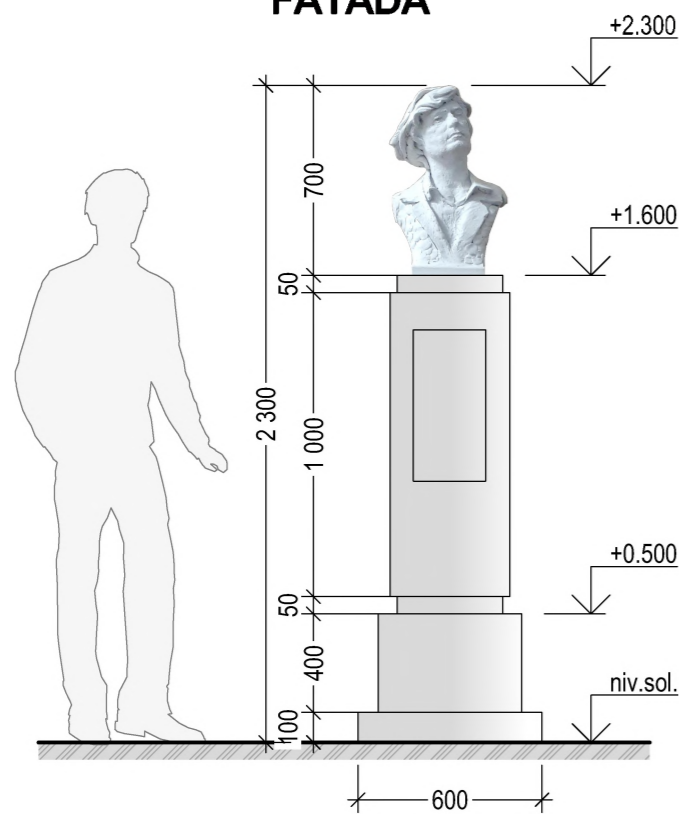

PLAN

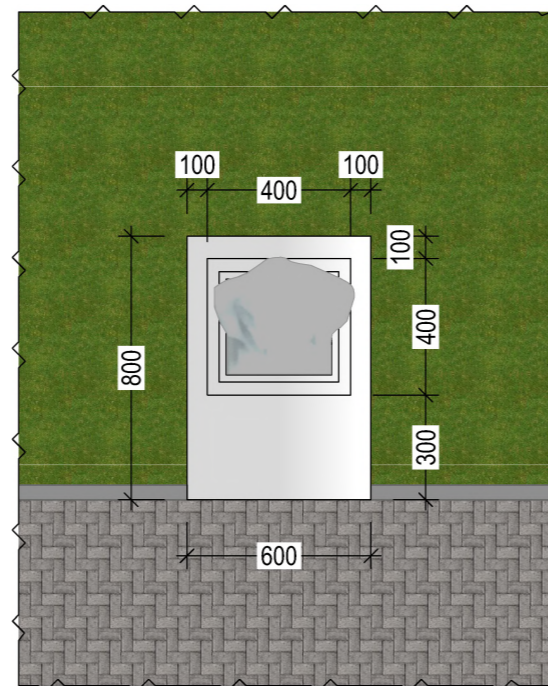

Beneficiar: Primaria or. Cimisia				44-SC		
				Monumentul lui Nicolae Dabija in Scuarul Recunostintei r-I Cimisia, or. Cimisia, str. Mihai Viteazul		
Functia	Familia	Semnat.	Data	Faza	Plansa	Planse
ASP	V. Sava	<i>Sava</i>	12.25	Monument	SC	4
certificat nr. 1162 din 29.04.2024						
Executat	A. Tiba	<i>TIBA</i>	12.25	Vederi, detalii		



Beneficiar: Primaria or. Cîmislia					44-SC				
					Monumentul lui Nicolae Dabija in Scuarul Recunostintei r-I Cîmislia, or. Cîmislia, str. Mihai Viteazul				
Functia	Familia	Semnat.	Data				Faza	Plansa	Planse
ASP	V. Sava	<i>Sava</i>	12.25	certificat nr. 1162 din 29.04.2024			Monument	SC	5
Executat	A. Tiba	<i>TIBA</i>	12.25						
					Perspectiva				



Beneficiar: Primaria or. Cimislia					44-SC			
					Monumentul lui Nicolae Dabija in Scuarul Recunostintei r-I Cimislia, or. Cimislia, str. Mihai Viteazul			
Functia	Familia	Semnat.	Data			Faza	Plansa	Planse
ASP	V. Sava	<i>Sava</i>	12.25	certificat nr. 1162 din 29.04.2024		Monument	SC	6
Executat	A. Tiba	<i>TIBA</i>	12.25					
					Perspectiva			