

## SCHITA DE PROIECT

*Monumentul lui Nicolae Dabija in Scuarul Recunostintei  
r-l Cimisia, or. Cimisia, str. Mihai Viteazul*

**Beneficiar:** *Primaria or. Cimisia*

## BORDEROUL PLANSELOR

NR.	DENUMIRE	NOTE
1	Date generale	
2	Scheme de situatie	
3	Plan general Sc 1:500	
4	Vederi, detalii	
5	Perspectiva	
6	Perspectiva	

## DATE GENERALE

- Schita de proiect este elaborata in baza:
  - Conditiei tehnice din partea beneficiarului
  - Documentatiei normative in vigoare pe teritoriul Republicii Moldova
- Se propune instalarea in Parcul Recunostintei a unui postament din piatra de Cosauti cu bustul lui Nicolae Dabija executat din bronz de sculptor autohton.
- Schita de proiect este cu titlu informativ si nu permite executia lucrarilor.

## INDICII TEHNICO - ECONOMICI

NR.	DENUMIRE	NOTE
1	Aria terenului	2070.0 m <sup>2</sup>
2	Aria construita	0.5 m <sup>2</sup>
3	Volum total	0.4 m <sup>3</sup>
4	POT	-
5	CUT	-
6	Regim de inaltime	-
7	Seismicitatea de calcul	7 grade
8	Durata lucrarilor de constructie-montaj	1.0 luni


## SCURTA BIOGRAFIE

Nicolae Dabija s-a născut pe data de 15 Iulie 1948, la Codreni, raionul Cimișlia, RSS Moldovenească, URSS și a fost un scriitor, istoric literar și om politic din Republica Moldova. De asemenea, a membru de onoare al Academiei Române (din 2003) și membru corespondent al Academiei de Științe a Moldovei (2012). A fost de naționalitate română și religie ortodoxă, nepot al arhimandritului Serafim Dabija, un duhovnic român deportat în Gulag în anul 1947.

În anul 1966 este înmatriculat la Facultatea de Ziaristică a Universității de Stat din Moldova, iar în anul 1972 a absolvit Facultatea de Filologie la care a fost restabilit după ce a fost exmatriculat, ca urmare a activității sale promemânească și antisovietică, pe când era în anul III la Facultatea de Ziaristică.

Nicolae Dabija este recunoscut mai ales activității sale politice, dar și a faptului că și-a dedicat o mare parte din timp activității poetice, pentru care a fost premiat de-a lungul timpului: în anul 1977 a primit Premiul pentru Poezie al Conferinței tinerilor scriitori din URSS, în 1982 s-a bucurat de Premiul Festivalului Internațional de Poezie Tânără, în 1988 i-a fost oferit Premiul de Stat al Republicii Moldova în domeniul literaturii și artei, cele mai recente premii primindu-le în anul 2017: Marele premiu „Dulce Maria Loynaz” al Festivalului Internațional de Poezie de la Havana (Cuba) și Marele Premiu al Festivalului Internațional de Poezie „Mihai Eminescu” de la Craiova.

Nicolae Dabija s-a stins din viață la data de 12 Martie 2021 și a fost înmormântat la Cimitirul Central din Chișinău.

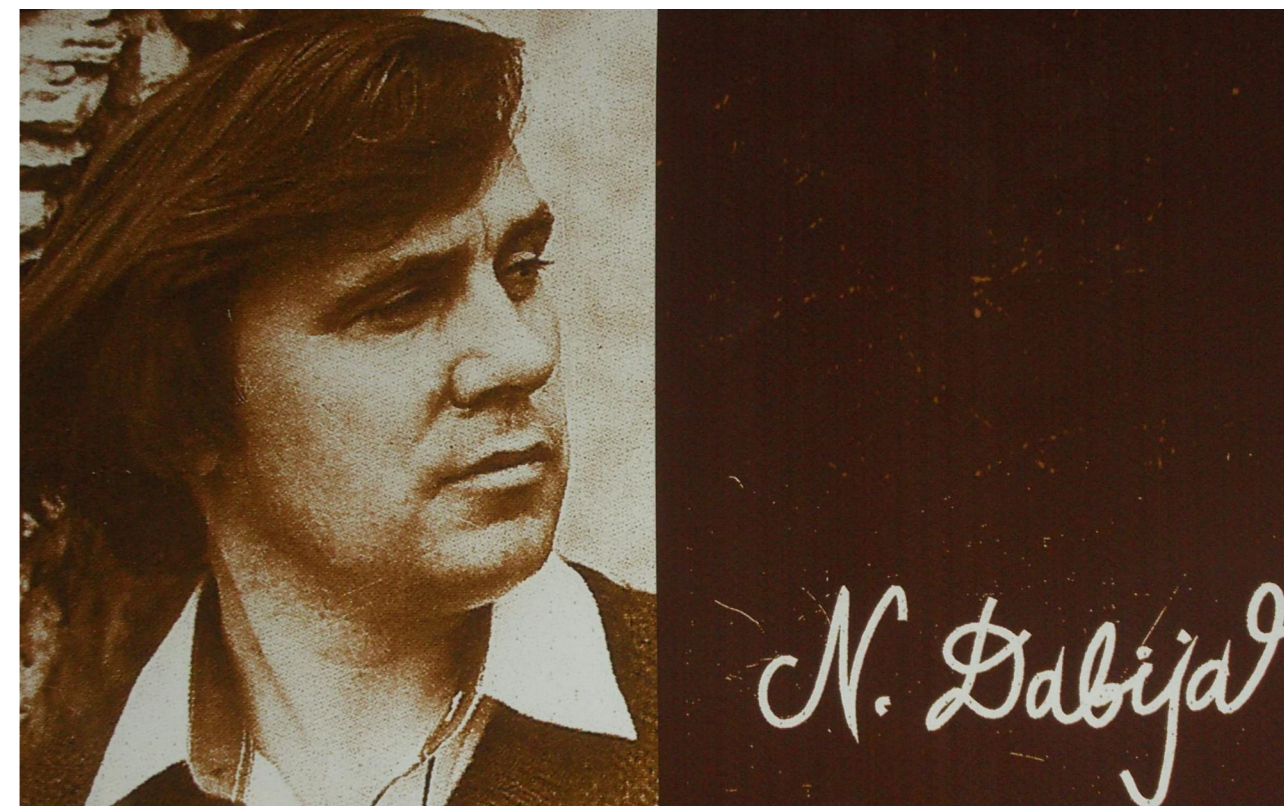

Beneficiar: Primaria or. Cimislia				44-SC				
				Monumentul lui Nicolae Dabija in Scuarul Recunostintei r-I Cimislia, or. Cimislia, str. Mihai Viteazul				
Functia	Familia	Semnat.	Data	Monument		Faza	Plansa	Planse
ASP	V. Sava	<i>Sava</i>	12.25			SC	1	
certificat nr. 1162 din 29.04.2024								
Executat	A. Tiba	<i>TIBA</i>	12.25	Date generale				

## SCHEMA DE SITUATIE




## SCHEMA DE INCADRARE IN TERITORIU









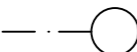

Tipul obiectului: Teren  
 Numărul cadastral: 2901304.861  
 Adresa: r-nul Cimișlia, or. Cimișlia str. Mihai Viteazul  
 Modul de folosință: Amenajat  
 Suprafața: 0.20700 ha  
 Tipul hotarelor: Generale  
 Tipul de proprietate: Publică  
 Numărul tranzacțiilor: 0  
 Alte drepturi reale: Nu există  
 Notări: Nu există  
 Interdicții: Nu există

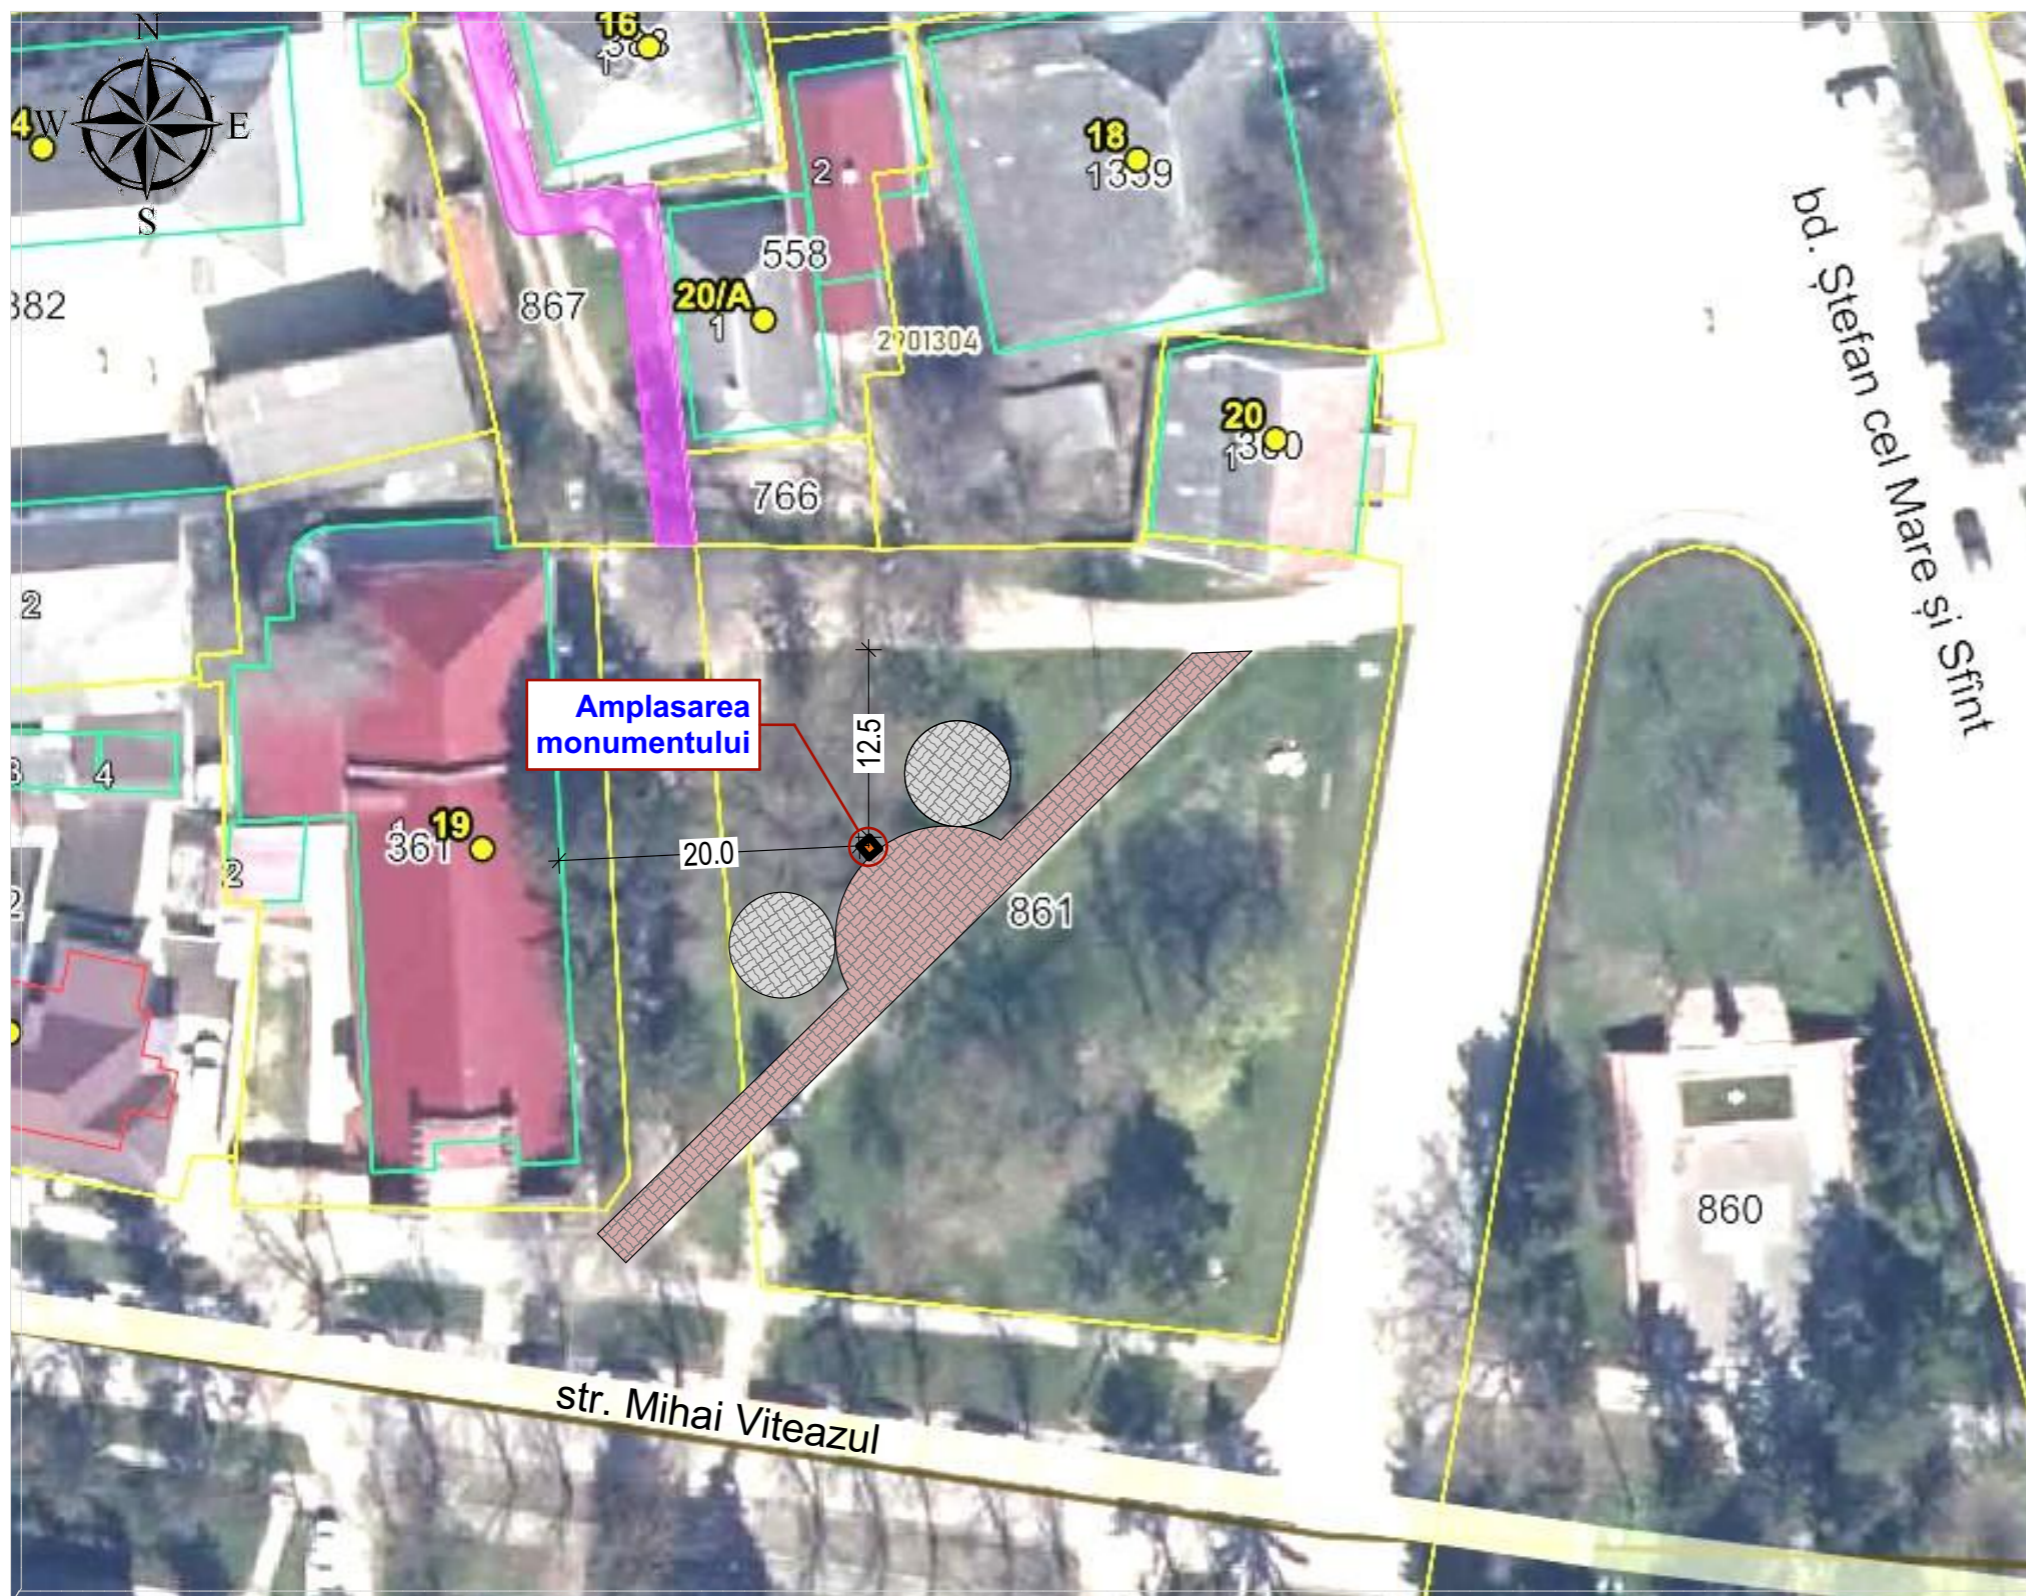
Beneficiar: Primaria or. Cimislia				44-SC			
				Monumentul lui Nicolae Dabija in Scuarul Recunostintei r-I Cimislia, or. Cimislia, str. Mihai Viteazul			
Functia	Familia	Semnat.	Data	Monument	Faza	Plansa	Planse
ASP	V. Sava	<i>Sava</i>	12.25		SC	2	
certificat nr. 1162 din 29.04.2024							
Executat	A. Tiba	<i>ATEA</i>	12.25	Scheme de situatie			

PLAN GENERAL SC 1:500

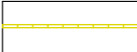


SEMNE CONVENTIONALE

-  - Hotarele terenului
-  - Construcție proiect
-  - Pavaj existent
-  - Drum existent
-  - Construcție existentă
-  - Spații verzi
-  - Axa proiect
-  - Arbori, arbuști

Beneficiar: Primaria or. Cimislia					44-SC				
					Monumentul lui Nicolae Dabija in Scuarul Recunostintei r-I Cimislia, or. Cimislia, str. Mihai Viteazul				
Functia	Familia	Semnat.	Data				Faza	Plansa	Planse
ASP	V. Sava	<i>Sava</i>	12.25	certificat nr. 1162 din 29.04.2024			Monument	SC	3
Executat	A. Tiba	<i>TIBA</i>	12.25						
					Plan general Sc 1:500				





Beneficiar: Primaria or. Cimislia					44-SC				
					Monumentul lui Nicolae Dabija in Scuarul Recunostintei r-I Cimislia, or. Cimislia, str. Mihai Viteazul				
Functia	Familia	Semnat.	Data				Faza	Plansa	Planse
ASP	V. Sava	<i>Sava</i>	12.25	certificat nr. 1162 din 29.04.2024			Monument	SC	5
Executat	A. Tiba	<i>TIBA</i>	12.25						
					Perspectiva				



Beneficiar: Primaria or. Cimislia					44-SC			
					Monumentul lui Nicolae Dabija in Scuarul Recunostintei r-I Cimislia, or. Cimislia, str. Mihai Viteazul			
Functia	Familia	Semnat.	Data			Faza	Plansa	Planse
ASP	V. Sava	<i>Sava</i>	12.25	certificat nr. 1162 din 29.04.2024		Monument	SC	6
Executat	A. Tiba	<i>TIBA</i>	12.25			Perspectiva		6
					