



PLANUL GEOMETRIC

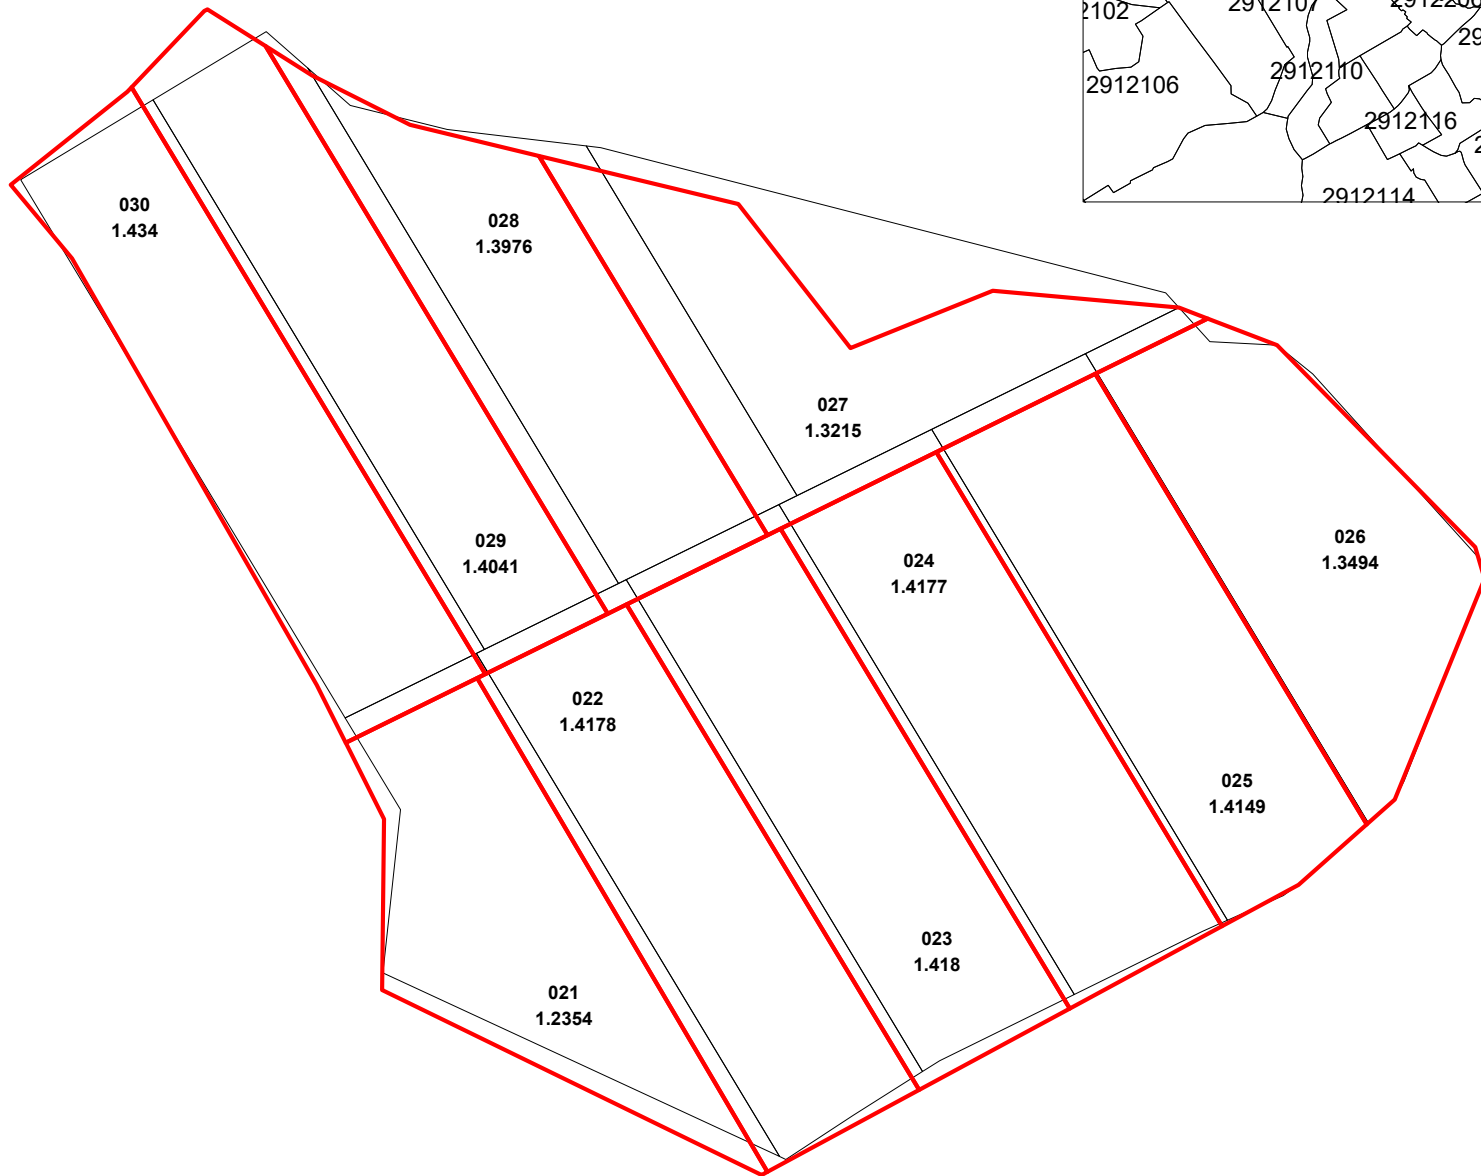

Numărul cadastral : 29121070021-29121070030 Anexa nr.

Amplasamentul bunului

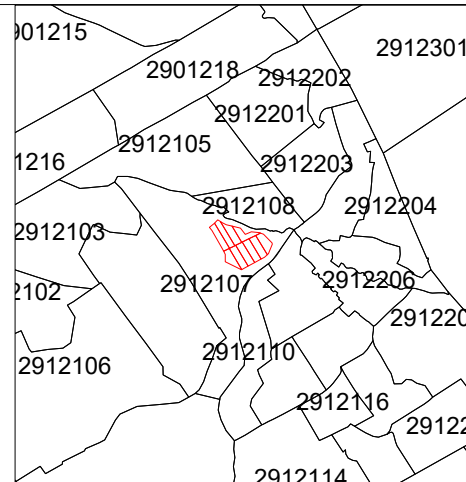

Mențiuni:

Caracteristicile tehnice ale bunului imobil

013
1,3116 *numarul cadastral al terenului*
Suprafata terenului
— *Hotarul pina la modificare*
— *Hotarul dupa modificare*



COORDONAT		EXECUTANT	
Primarul r-nul. Cimisia		SRL "Procadgrup" c/f 1014605001567	
Secretarul Consiliului r-nul. Cimisia		r-ul Cimisia, extravilan	
Conducător / Verificat	(semnătura, stampila)	Cucerenco St. (numele, prenumele)	
Specialist in reglementarea regimului proprietatii funciare: r-nul. Cimisia	Executant	(semnătura)	Cucerenco St. (numele, prenumele)
Data elaborării: 2026 (data inspectării în teren)	Sistem de coordonate: MoldRef99	Scara: 1:500	

PLANUL GEOMETRIC



Numărul cadastral : 29121050256-29121050280, 29121050289-29121050290 Anexa nr.

Amplasamentul bunului

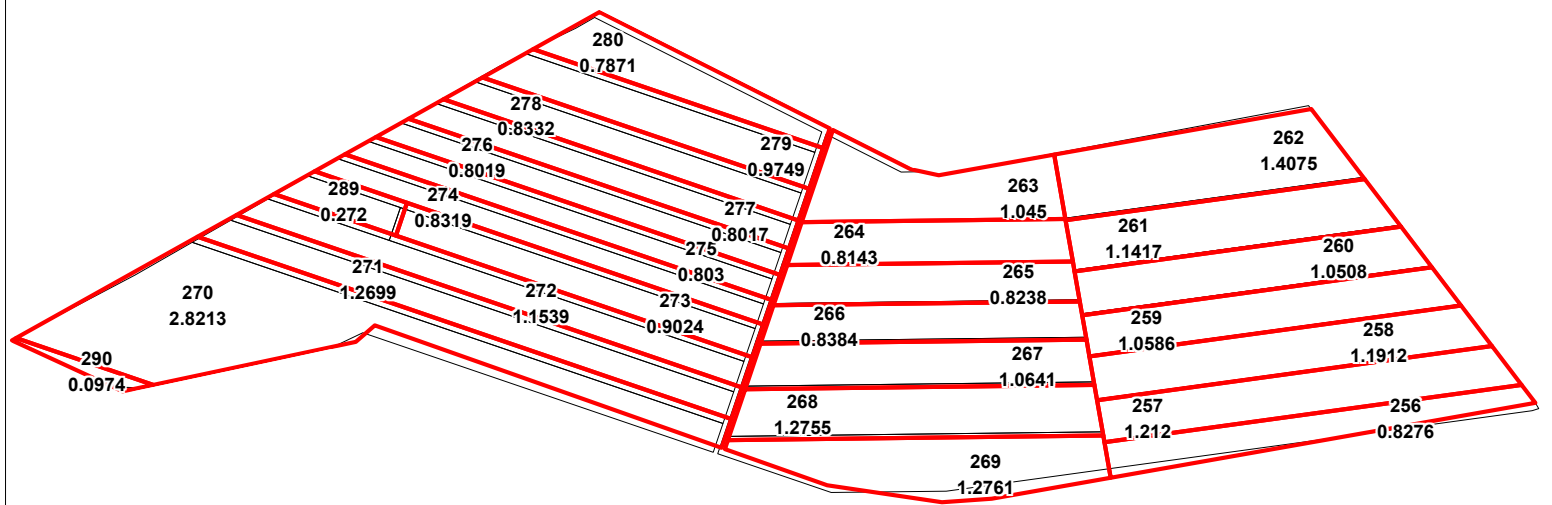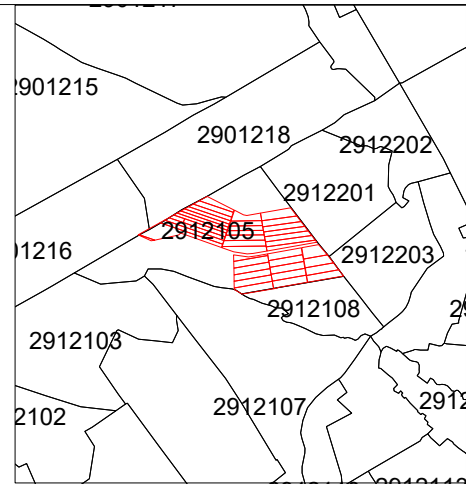

Mențiuni:

Caracteristicile tehnice ale bunului imobil

013
1,3116 numărul cadastral al terenului
Suprafata terenului
Hotarul pina la modificare
Hotarul dupa modificare

COORDONAT		EXECUTANT	
Primarul r-nul. Cimisia		SRL "Procadgrup" c/f 1014605001567	
Secretarul Consiliului r-nul. Cimisia		r-ul Cimisia, extravilan	
Conducător / Verificat	(semnătura, stampila)	Cucerenco St. (numele, prenumele)	
Specialist in reglementarea regimului proprietatii funciare: r-nul. Cimisia	Executant	(semnătura)	Cucerenco St. (numele, prenumele)
Data elaborării: 2026 (data inspectării în teren)	Sistem de coordonate: MoldRef99	Scara: 1:500	



PLANUL GEOMETRIC



Numărul cadastral : 29121060291-29121060324, 29121060334




Anexa nr.

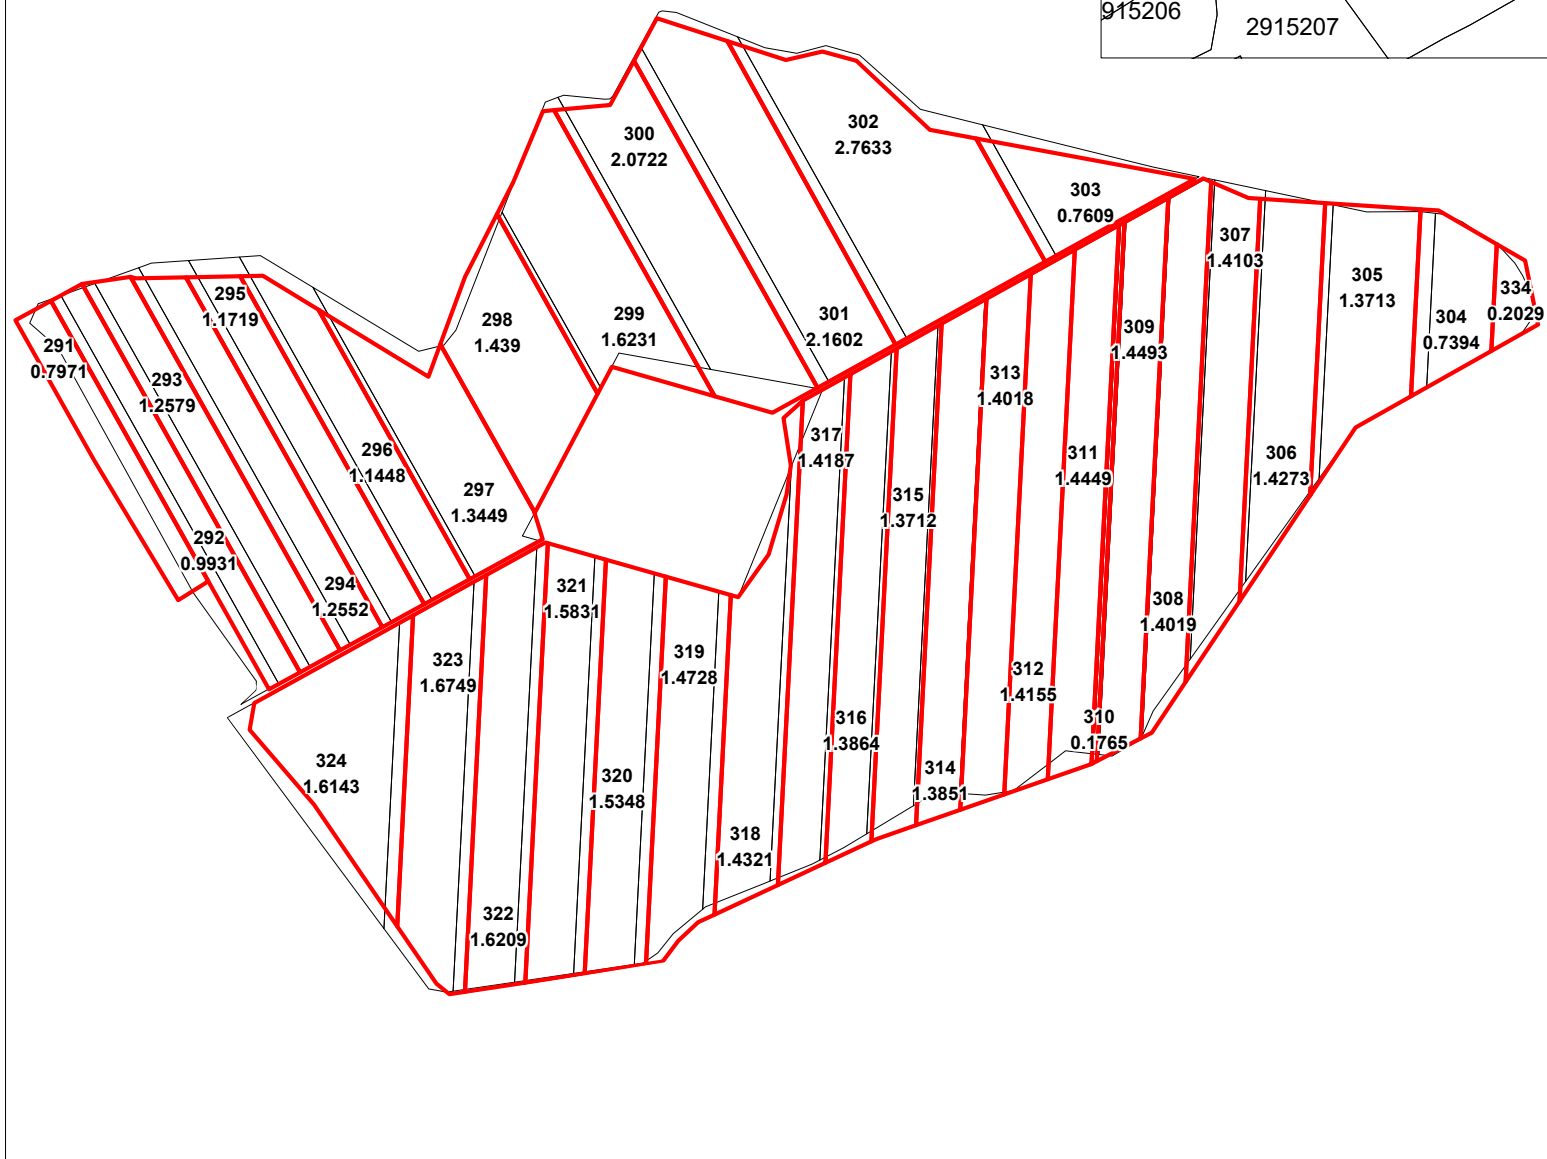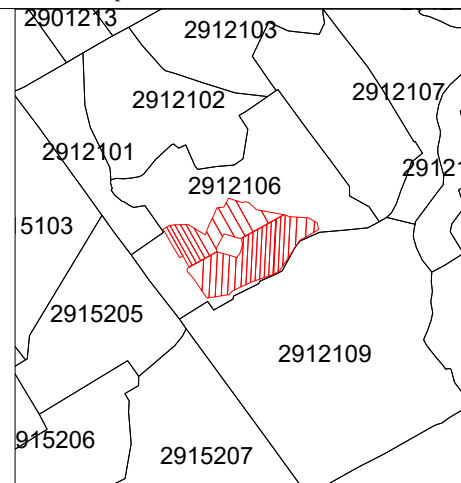Amplasamentul bunului



Mențiuni:

Caracteristicile tehnice ale bunului imobil

013
1,3116 *numarul cadastral al terenului*
 *Suprafata terenului*
 *Hotarul pina la modificare*
 *Hotarul dupa modificare*

COORDONAT		EXECUTANT	
Primarul r-nul. Cimislia		SRL "Procadgrup" c/f 1014605001567	
Secretarul Consiliului r-nul. Cimislia		r-ul Cimislia, extravilan	
Conducător / Verificat	(semnătura, stampila)	Cucerenco St. (numele, prenumele)	
Specialist in reglementarea regimului proprietatii funciare: r-nul. Cimislia	Executant	(semnătura)	Cucerenco St. (numele, prenumele)
Data elaborării: 2026 (data inspectării în teren)	Sistem de coordonate: MoldRef99	Scara: 1:500	


PLANUL GEOMETRIC



Numărul cadastral : 29121090083-29121090091

Anexa nr.

Amplasamentul bunului

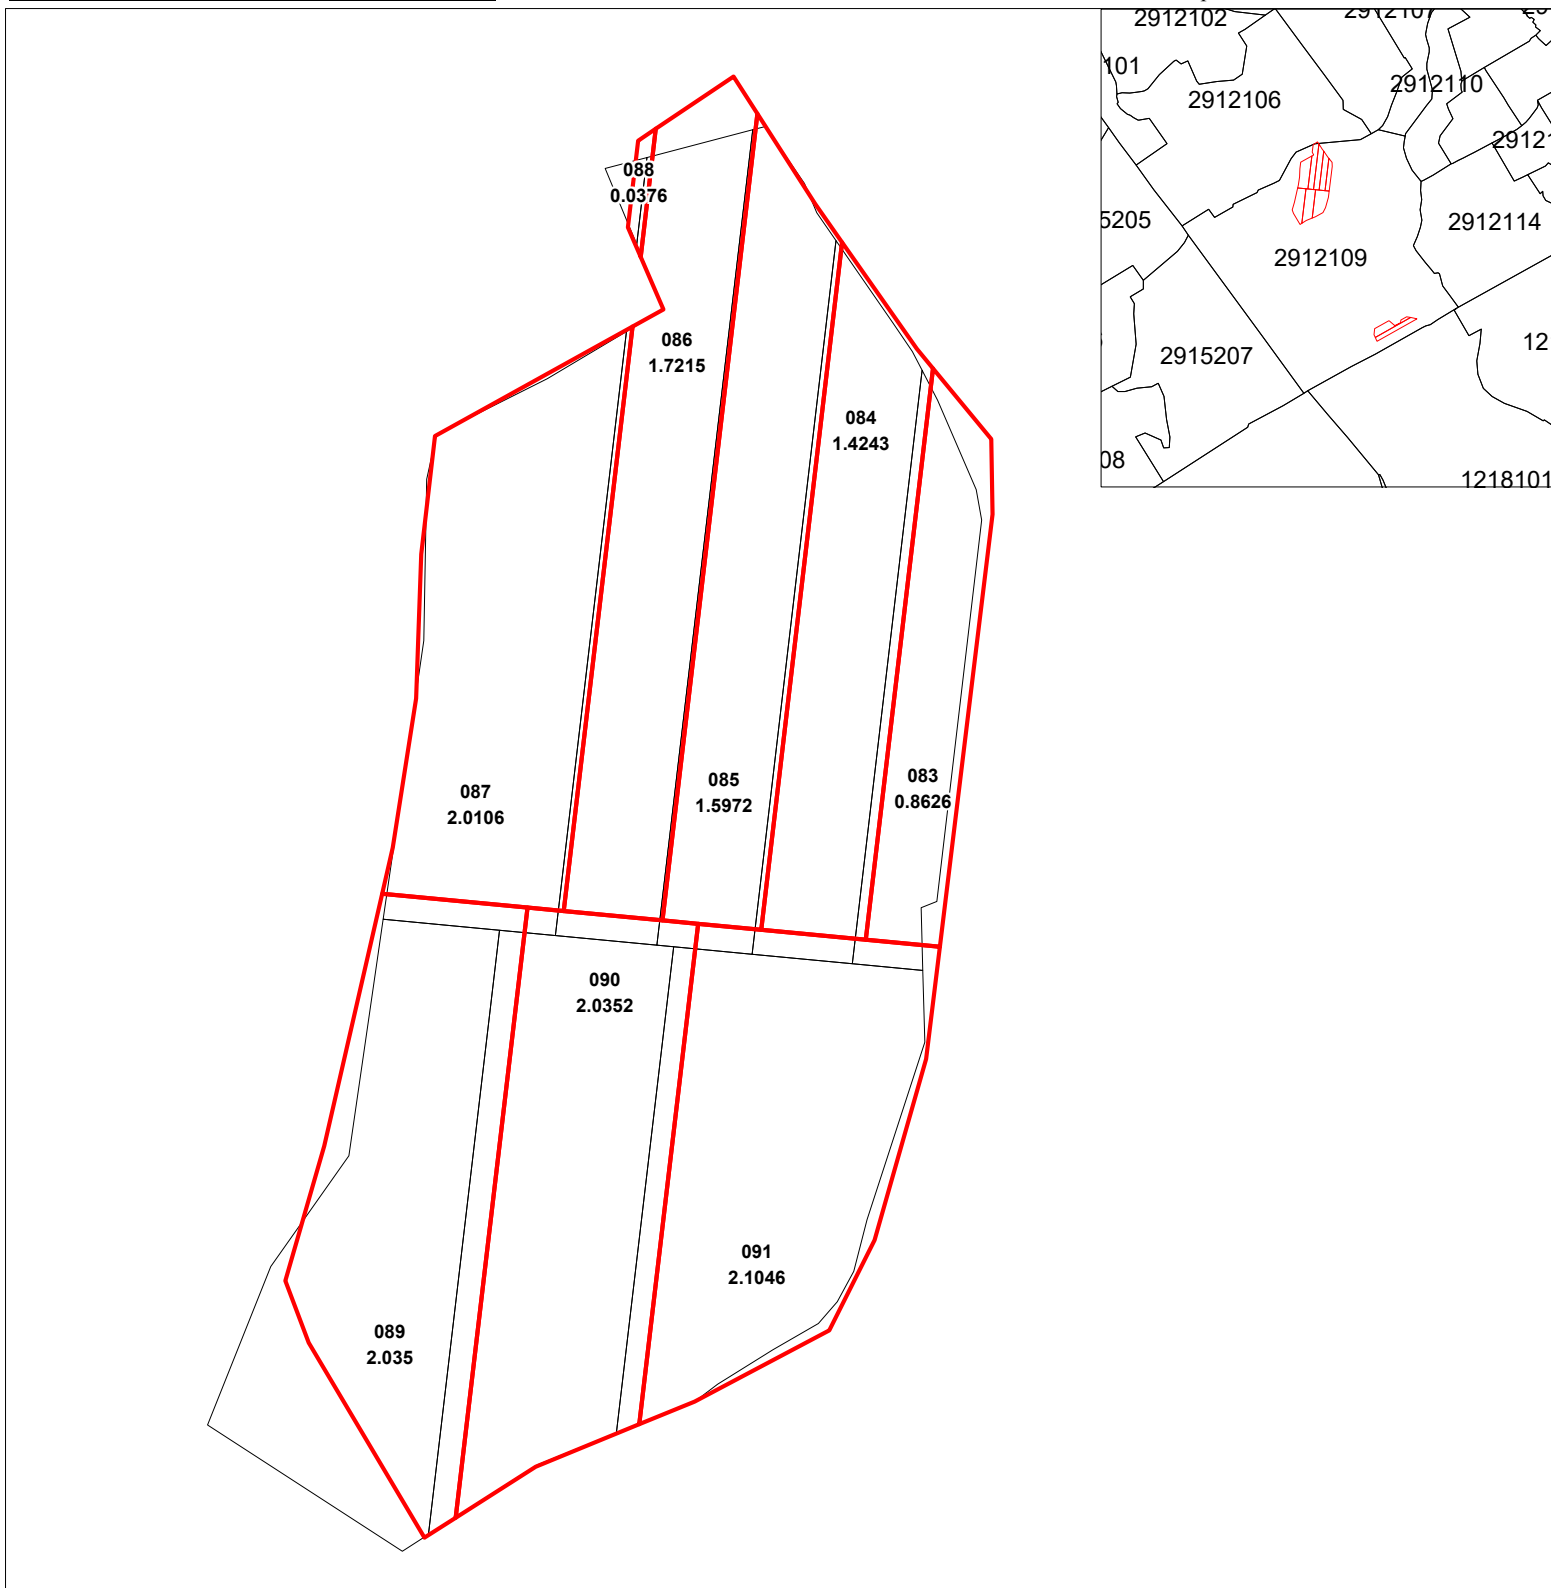

Mențiuni:

Caracteristicile tehnice ale bunului imobil

013
1,3116 numărul cadastral al terenului
Suprafata terenului
— Hotarul pina la modificare
— Hotarul dupa modificare



COORDONAT		EXECUTANT	
Primarul r-nul. Cimisia		SRL "Procadgrup" c/f 1014605001567	
Secretarul Consiliului r-nul. Cimisia		r-ul Cimisia, extravilan	
Conducător / Verificat	(semnătura, stampila)	Cucerenco St. (numele, prenumele)	
Specialist in reglementarea regimului proprietatii funciare: r-nul. Cimisia	Executant	(semnătura)	Cucerenco St. (numele, prenumele)
Data elaborării: 2026 (data inspectării în teren)	Sistem de coordonate: MoldRef99	Scara: 1:500	

PLANUL GEOMETRIC



Numărul cadastral : 2912110003 Anexa nr.

Amplasamentul bunului

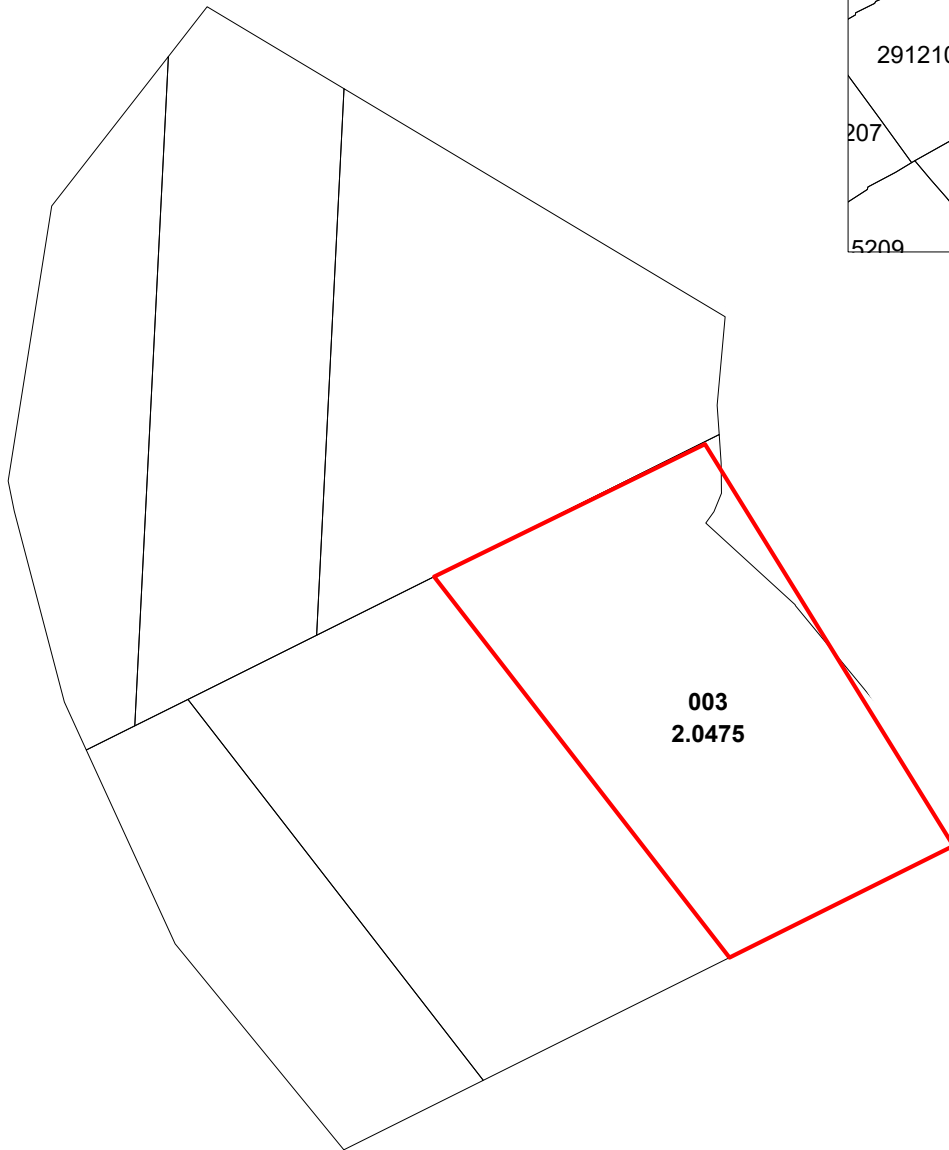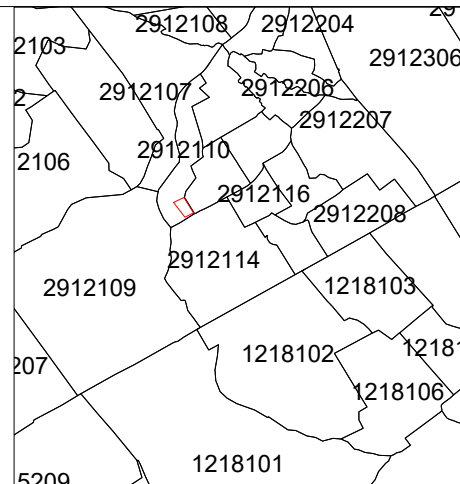

Mențiuni:

Caracteristicile tehnice ale bunului imobil

013
1,3116 *numarul cadastral al terenului*
Suprafata terenului
Hotarul pina la modificare
Hotarul dupa modificare


COORDONAT	EXECUTANT		
Primarul r-nul. Cimislia	SRL "Procadgrup" c/f 1014605001567		
Secretarul Consiliului r-nul. Cimislia	r-ul Cimislia, extravilan		
	Conducător / Verificat	(semnătura, stampila)	Cucerenco St. (numele, prenumele)
Specialist in reglementarea regimului proprietatii funciare: r-nul. Cimislia	Executant	(semnătura)	Cucerenco St. (numele, prenumele)
	Data elaborării: 2026 (data inspectării în teren)	Sistem de coordonate: MoldRef99	Scara: 1:500

PLANUL GEOMETRIC






Numărul cadastral : 29121140058-29121140080 Anexa nr.

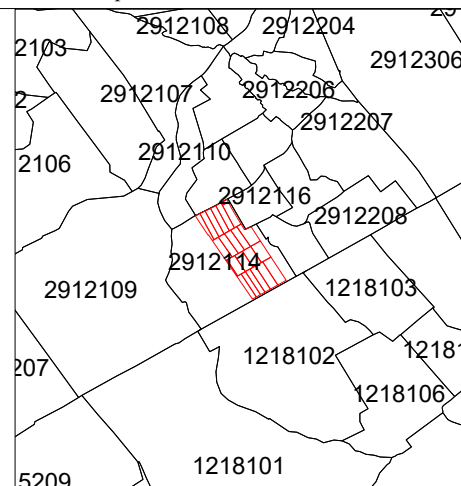Amplasamentul bunului



Mențiuni:

Caracteristicile tehnice ale bunului imobil

013
1,3116 *numarul cadastral al terenului*
 *Suprafata terenului*
 *Hotarul pina la modificare*
 *Hotarul dupa modificare*


COORDONAT		EXECUTANT	
Primarul r-nul. Cimisia		SRL "Procadgrup" c/f 1014605001567	
Secretarul Consiliului r-nul. Cimisia		r-ul Cimisia, extravilan	
Conducător / Verificat	(semnătura, stampila)	Cucerenco St. (numele, prenumele)	
Specialist in reglementarea regimului proprietatii funciare: r-nul. Cimisia	Executant	(semnătura)	Cucerenco St. (numele, prenumele)
Data elaborării: 2026 (data inspectării în teren)	Sistem de coordonate: MoldRef99	Scara: 1:500	

PLANUL GEOMETRIC



Numărul cadastral : 29122080001-29122080017 Anexa nr.

Amplasamentul bunului

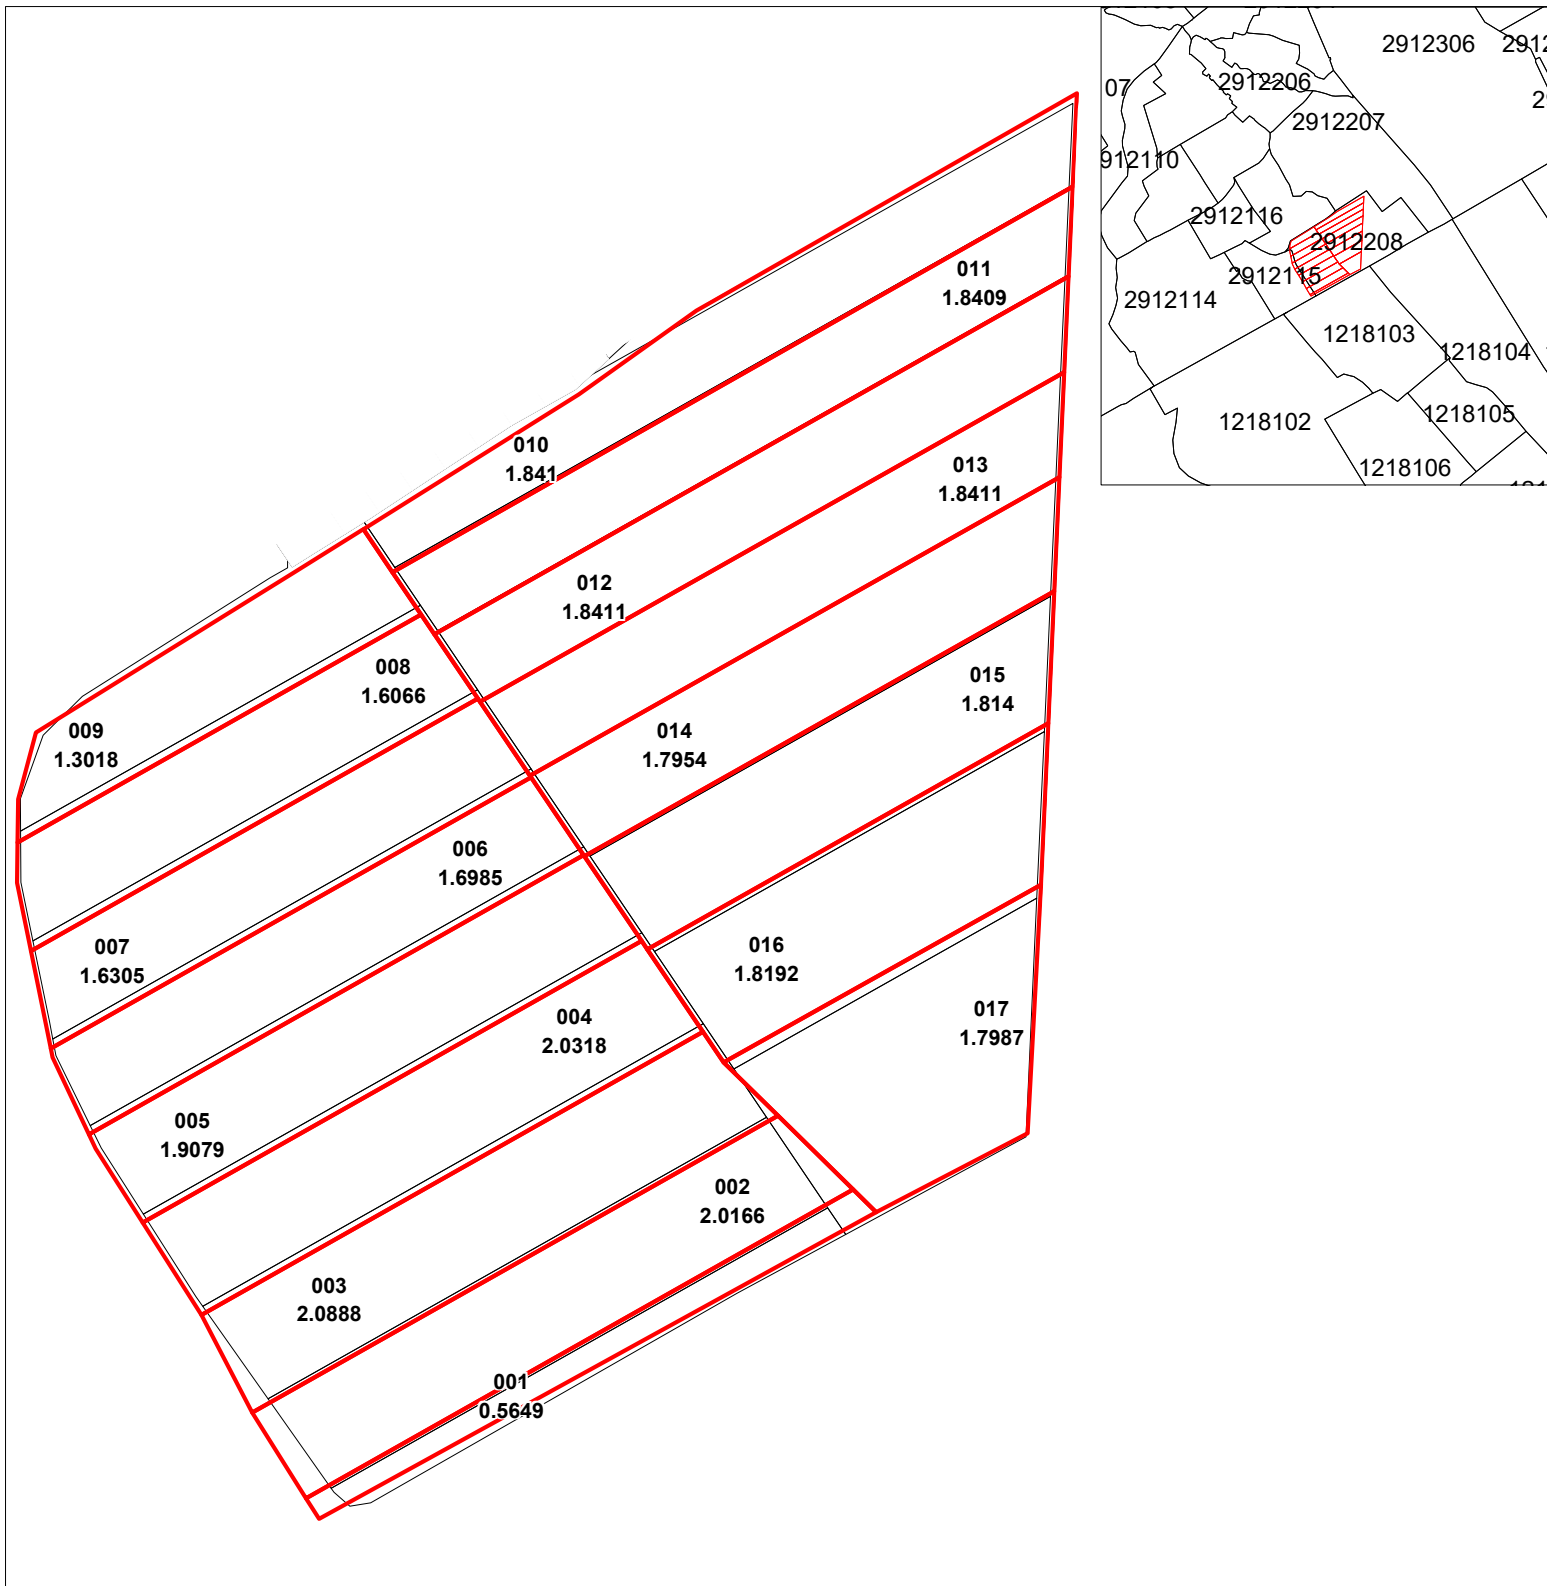

Mențiuni:

Caracteristicile tehnice ale bunului imobil

013
1,3116 *numarul cadastral al terenului*
Suprafata terenului
Hotarul pina la modificare
Hotarul dupa modificare


COORDONAT		EXECUTANT	
Primarul r-nul. Cimislia		SRL "Procadgrup" c/f 1014605001567	
Secretarul Consiliului r-nul. Cimislia		r-ul Cimislia, extravilan	
Conducător / Verificat	(semnătura, stampila)	Cucerenco St. (numele, prenumele)	
Specialist in reglementarea regimului proprietatii funciare: r-nul. Cimislia	Executant	(semnătura)	Cucerenco St. (numele, prenumele)
Data elaborării: 2026 (data inspectării în teren)	Sistem de coordonate: MoldRef99	Scara: 1:500	

PLANUL GEOMETRIC



Numărul cadastral : 29123030050-29123030104 Anexa nr.

Amplasamentul bunului

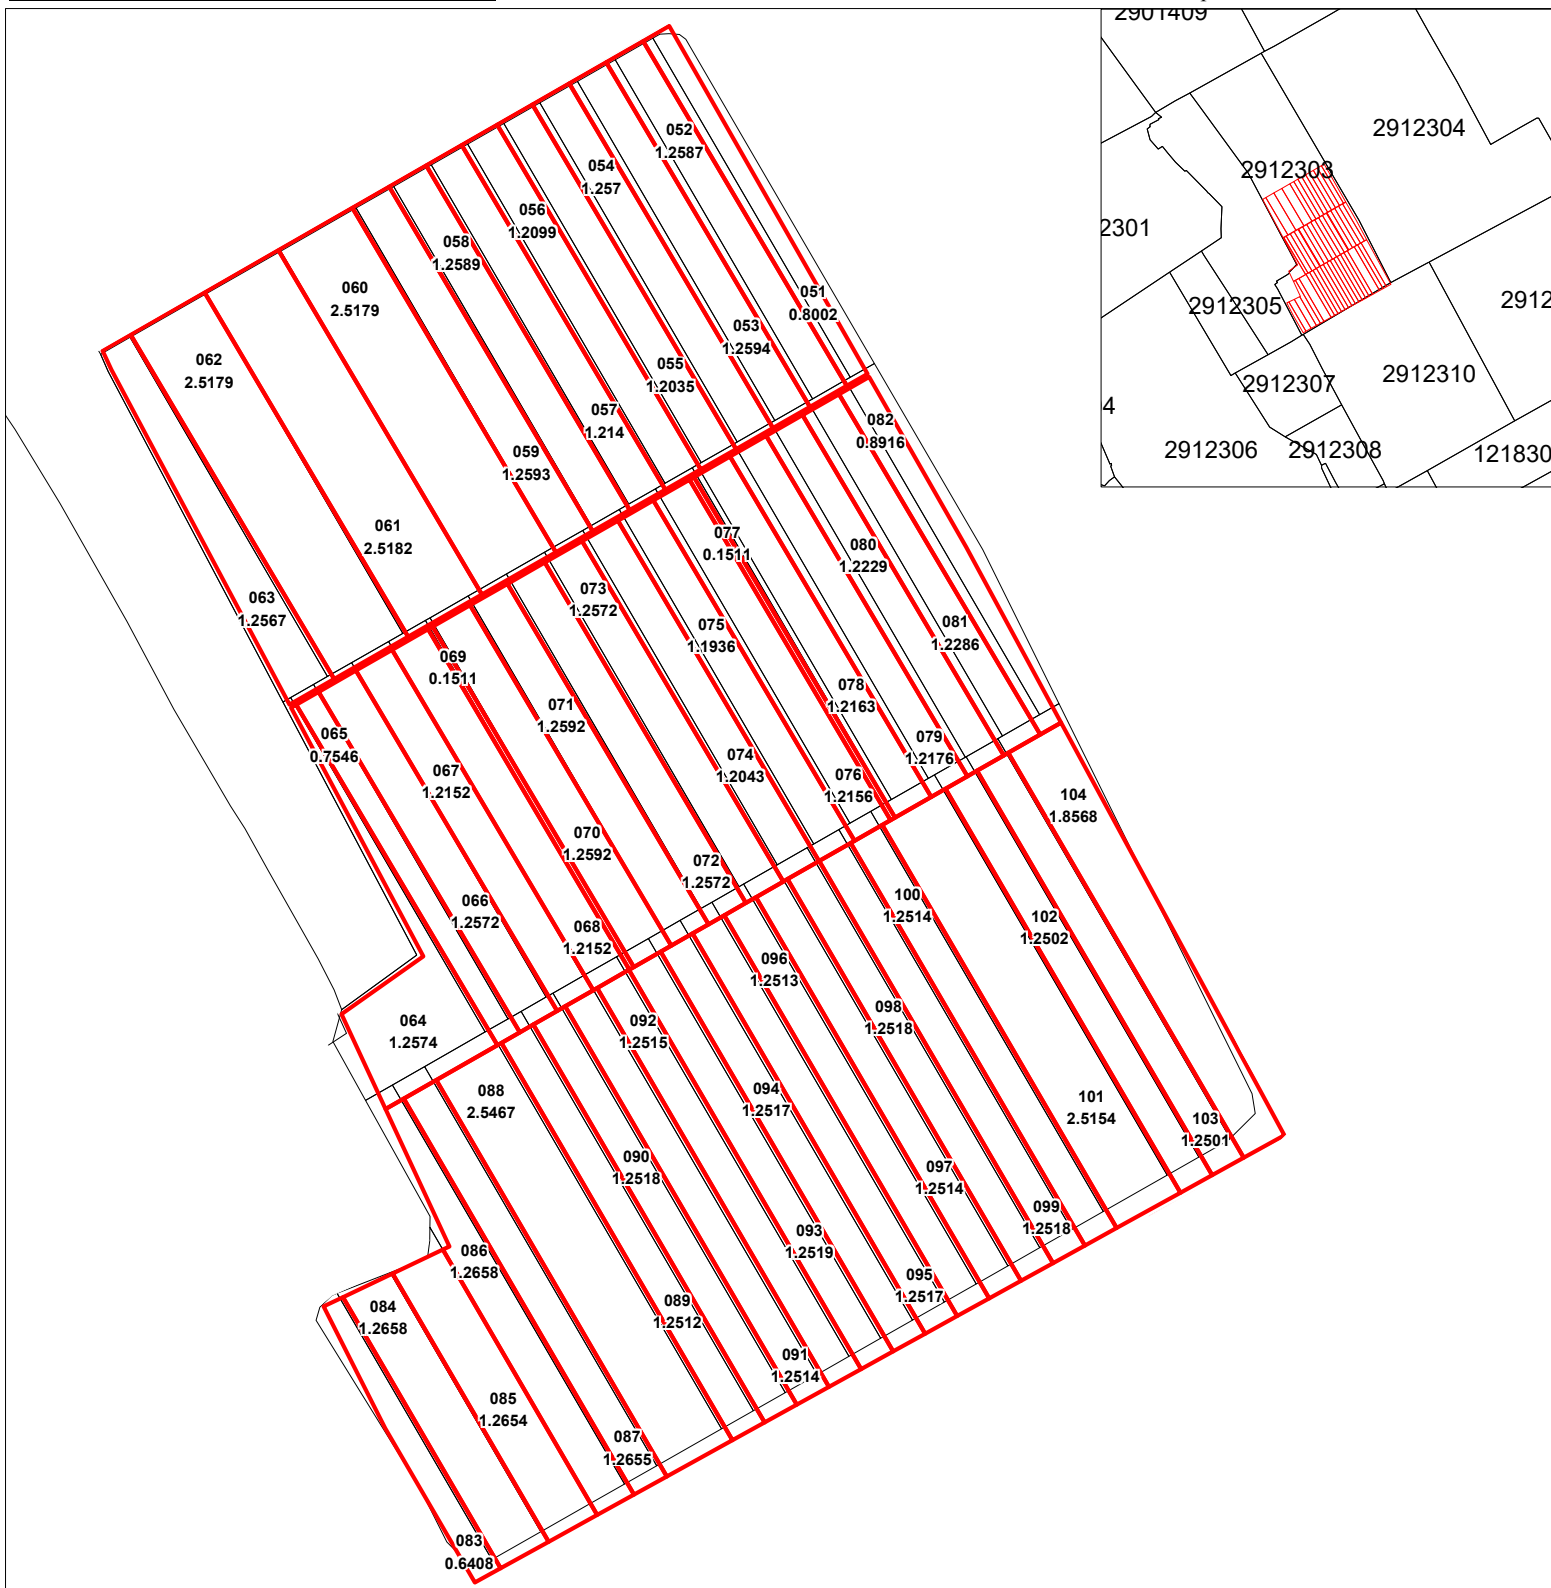

Mențiuni:

Caracteristicile tehnice ale bunului imobil

013
1,3116 *numarul cadastral al terenului*
Suprafata terenului
Hotarul pina la modificare
Hotarul dupa modificare


COORDONAT		EXECUTANT	
Primarul r-nul. Cimislia		SRL "Procadgrup" c/f 1014605001567	
Secretarul Consiliului r-nul. Cimislia		r-ul Cimislia, extravilan	
Conducător / Verificat	(semnătura, stampila)	Cucerenco St. (numele, prenumele)	
Specialist in reglementarea regimului proprietatii funciare: r-nul. Cimislia	Executant	(semnătura)	Cucerenco St. (numele, prenumele)
	Data elaborării: 2026 (data inspecției în teren)	Sistem de coordonate: MoldRef99	Scara: 1:500

PLANUL GEOMETRIC



Numărul cadastral : 29123100088-29123100113 Anexa nr.

Amplasamentul bunului

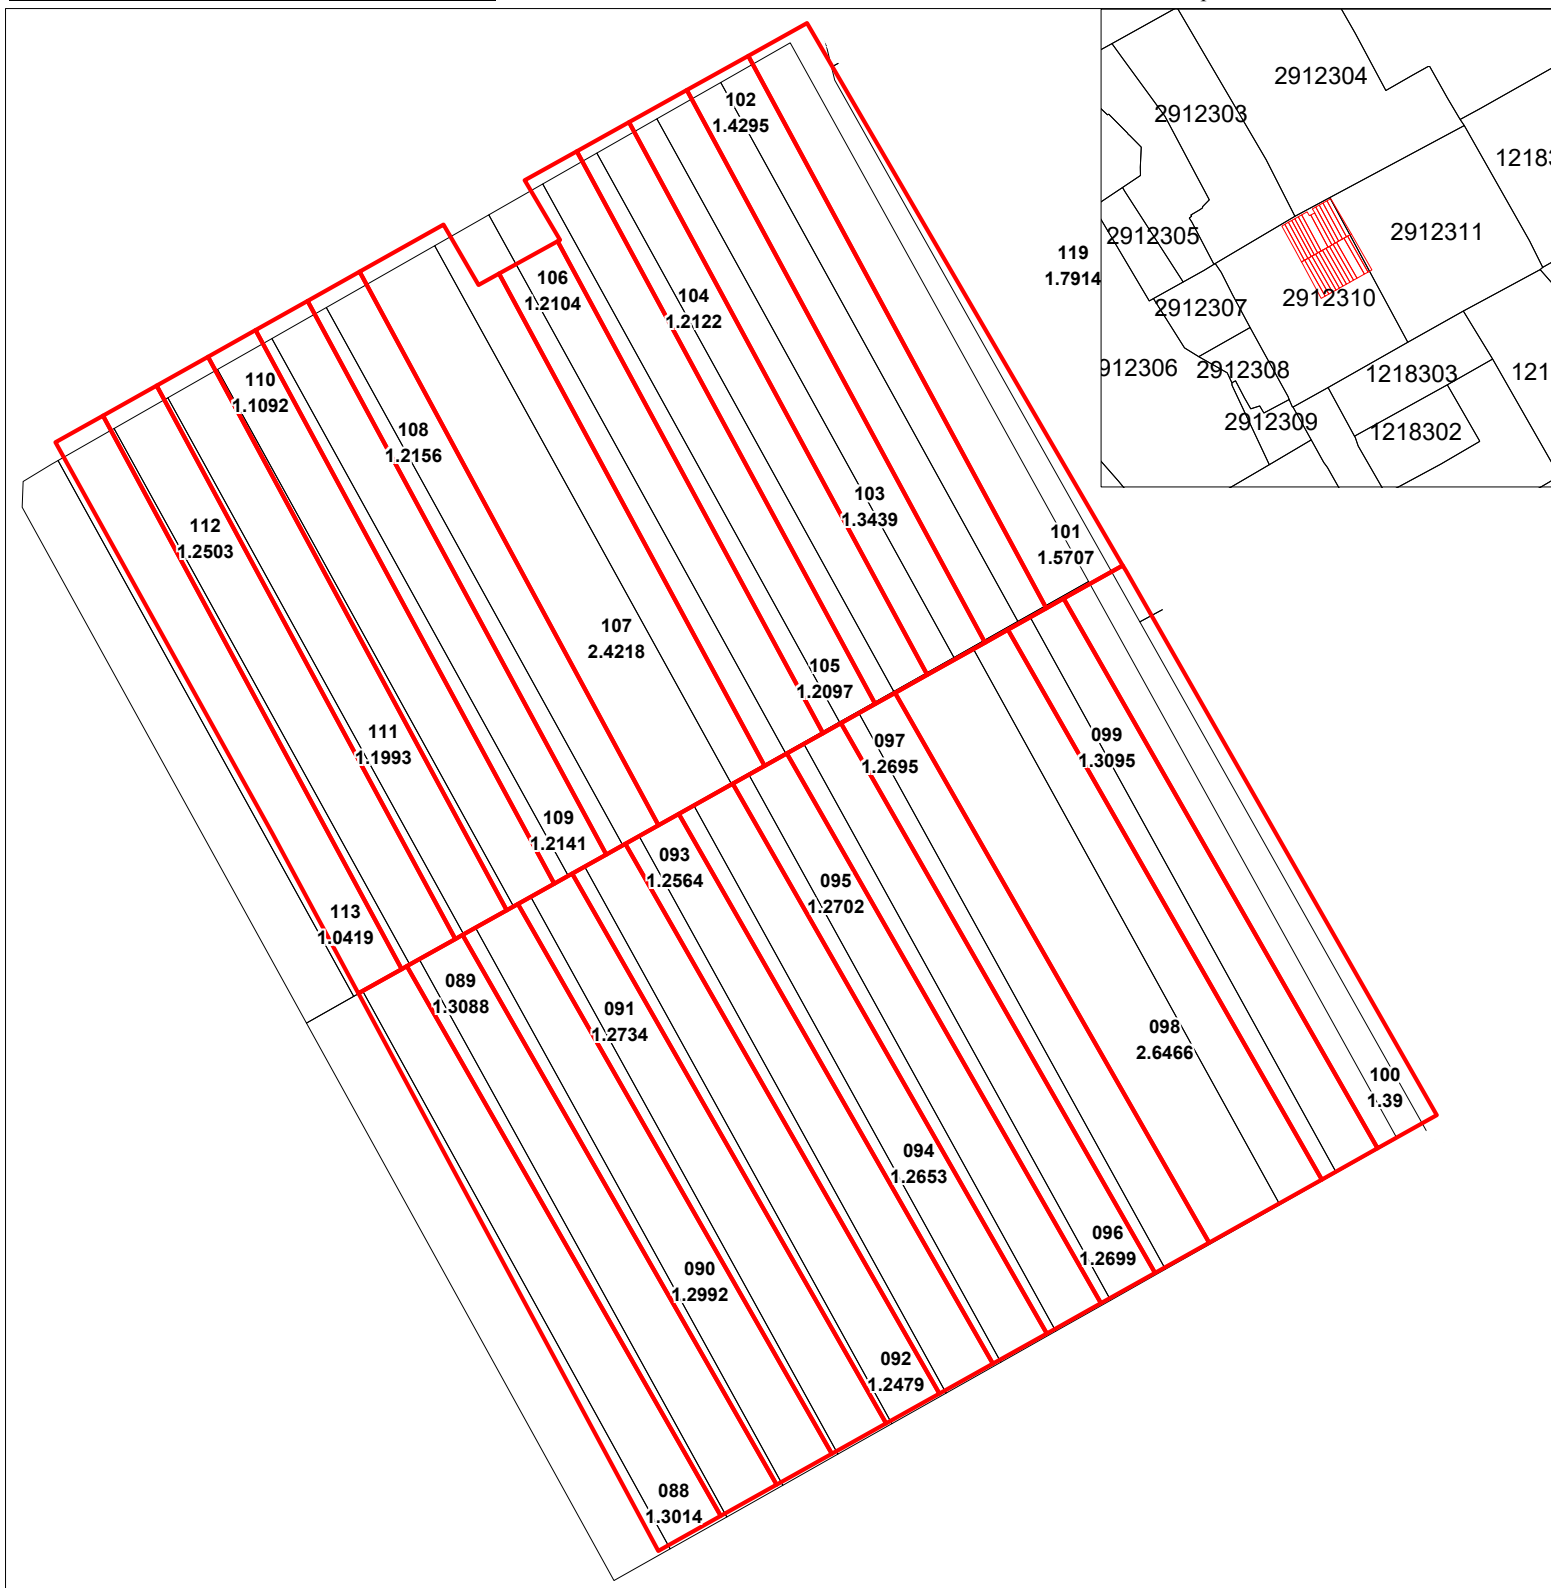

Mențiuni:

Caracteristicile tehnice ale bunului imobil

013
1,3116 *numarul cadastral al terenului*
Suprafata terenului
Hotarul pina la modificare
Hotarul dupa modificare

COORDONAT		EXECUTANT	
Primarul r-nul. Cimislia		SRL "Procadgrup" c/f 1014605001567	
Secretarul Consiliului r-nul. Cimislia		r-ul Cimislia, extravilan	
Conducător / Verificat	(semnătura, stampila)	Cucerenco St. (numele, prenumele)	
Specialist in reglementarea regimului proprietatii funciare: r-nul. Cimislia	Executant	(semnătura)	Cucerenco St. (numele, prenumele)
Data elaborării: 2026 (data inspectării în teren)	Sistem de coordonate: MoldRef99	Scara: 1:500	