



PLANUL GEOMETRIC



Numărul cadastral : 29401010075-29401010087

Anexa nr. _____

Amplasamentul bunului

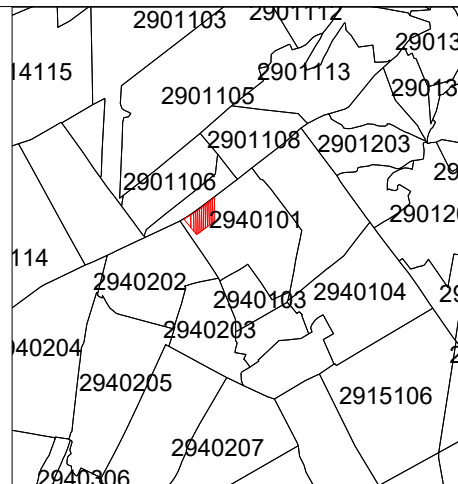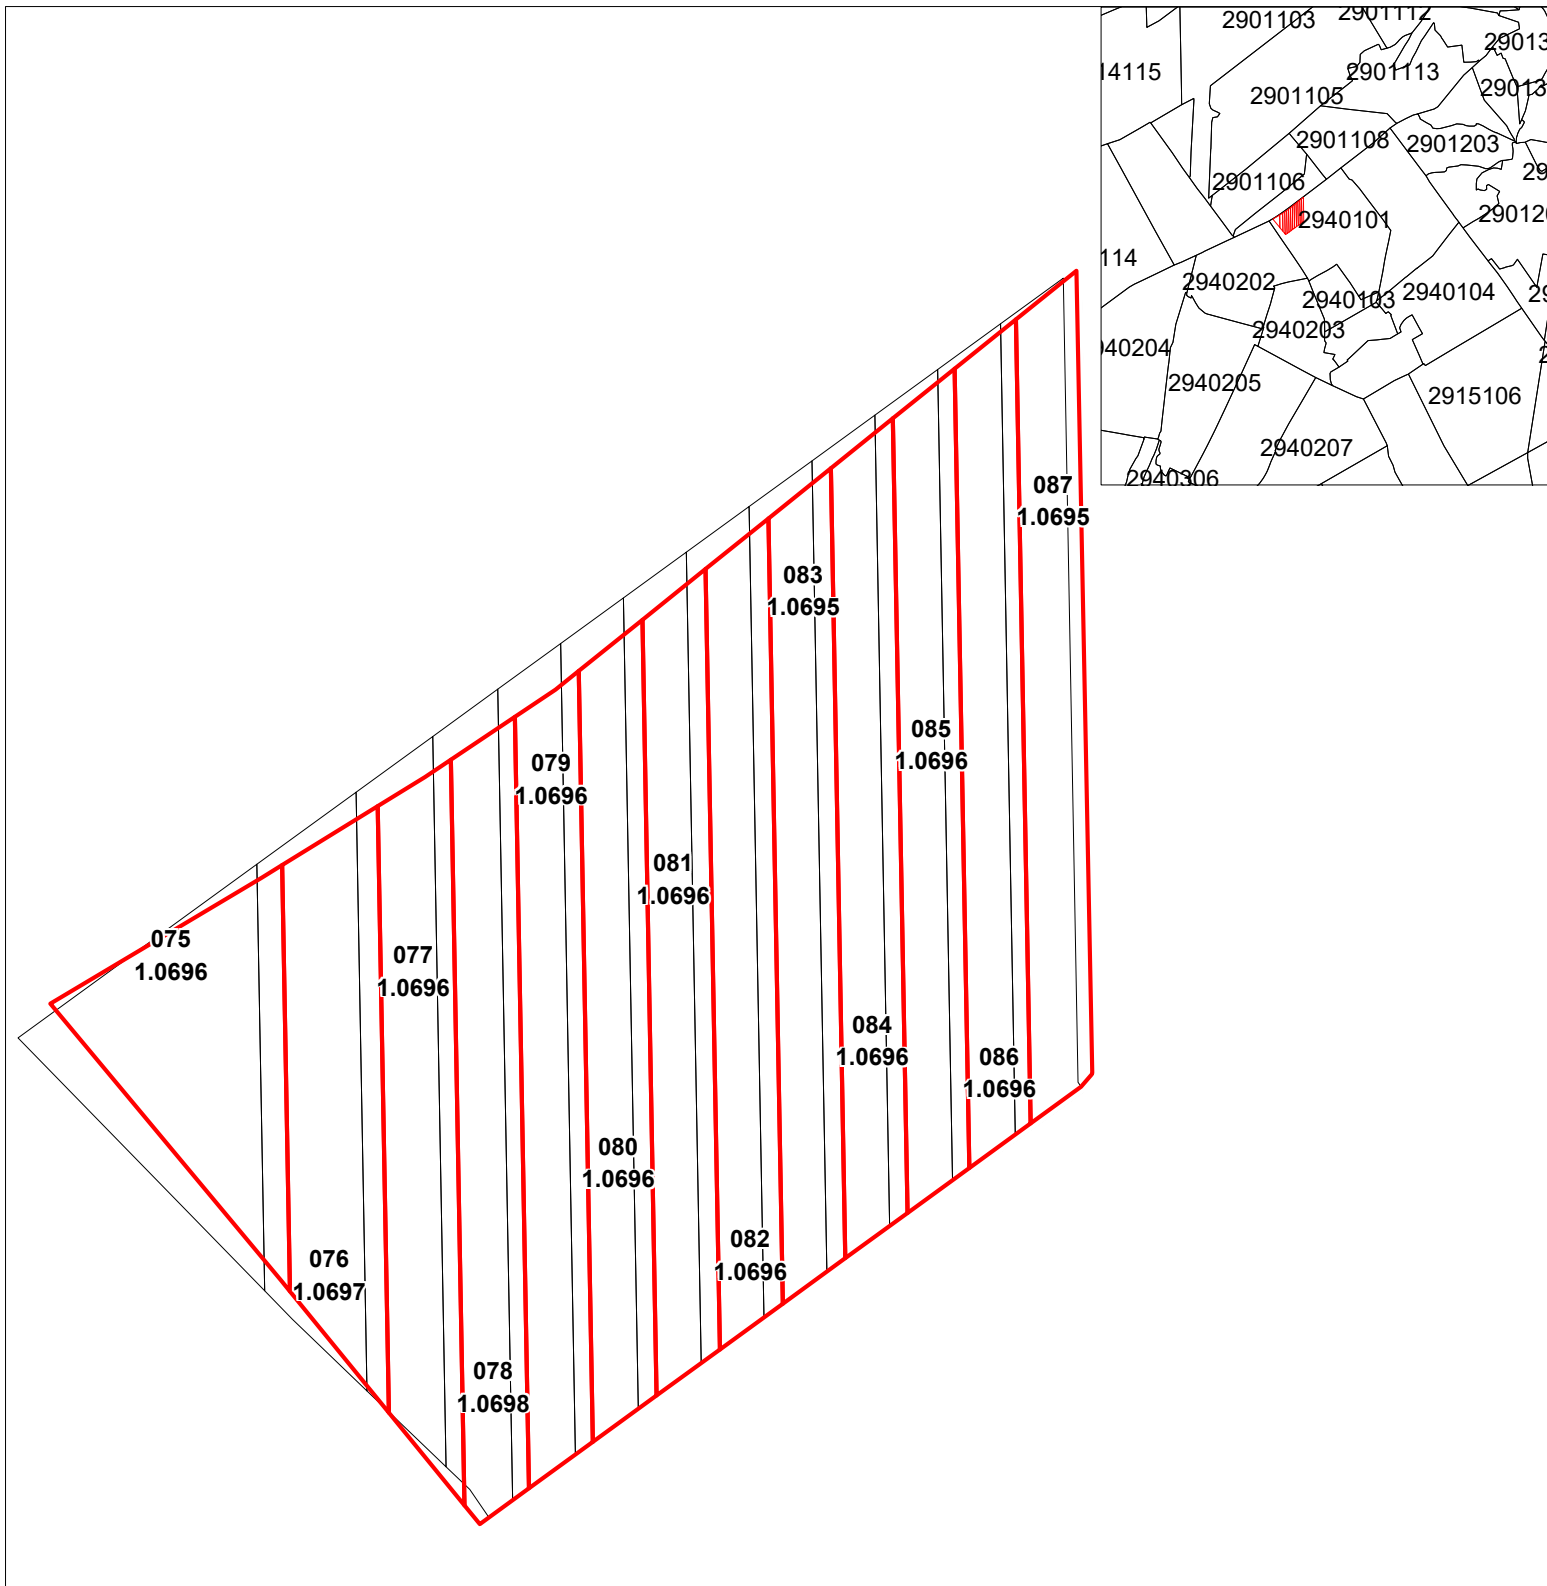

Mențiuni:

Caracteristicile tehnice ale bunului imobil

013
1,3116 *numarul cadastral al terenului*
— *Suprafata terenului*
— *Hotarul pina la modificare*
— *Hotarul dupa modificare*


COORDONAT		EXECUTANT	
Primarul r-nul. Cimislia		SRL "Procadgrup" c/f 1014605001567	
Secretarul Consiliului r-nul. Cimislia		r-ul Cimislia, extravilan	
Conducător / Verificat	(semnătura, stampila)	Cucerenco St. (numele, prenumele)	
Specialist in reglementarea regimului proprietatii funciare: r-nul. Cimislia	Executant	(semnătura)	Cucerenco St. (numele, prenumele)
Data elaborării: 2026 (data inspectării în teren)	Sistem de coordonate: MoldRef99	Scara: 1:500	

PLANUL GEOMETRIC



Numărul cadastral : 29401020164-29401020170, 29401020175-29401020180 Anexa nr.

Amplasamentul bunului

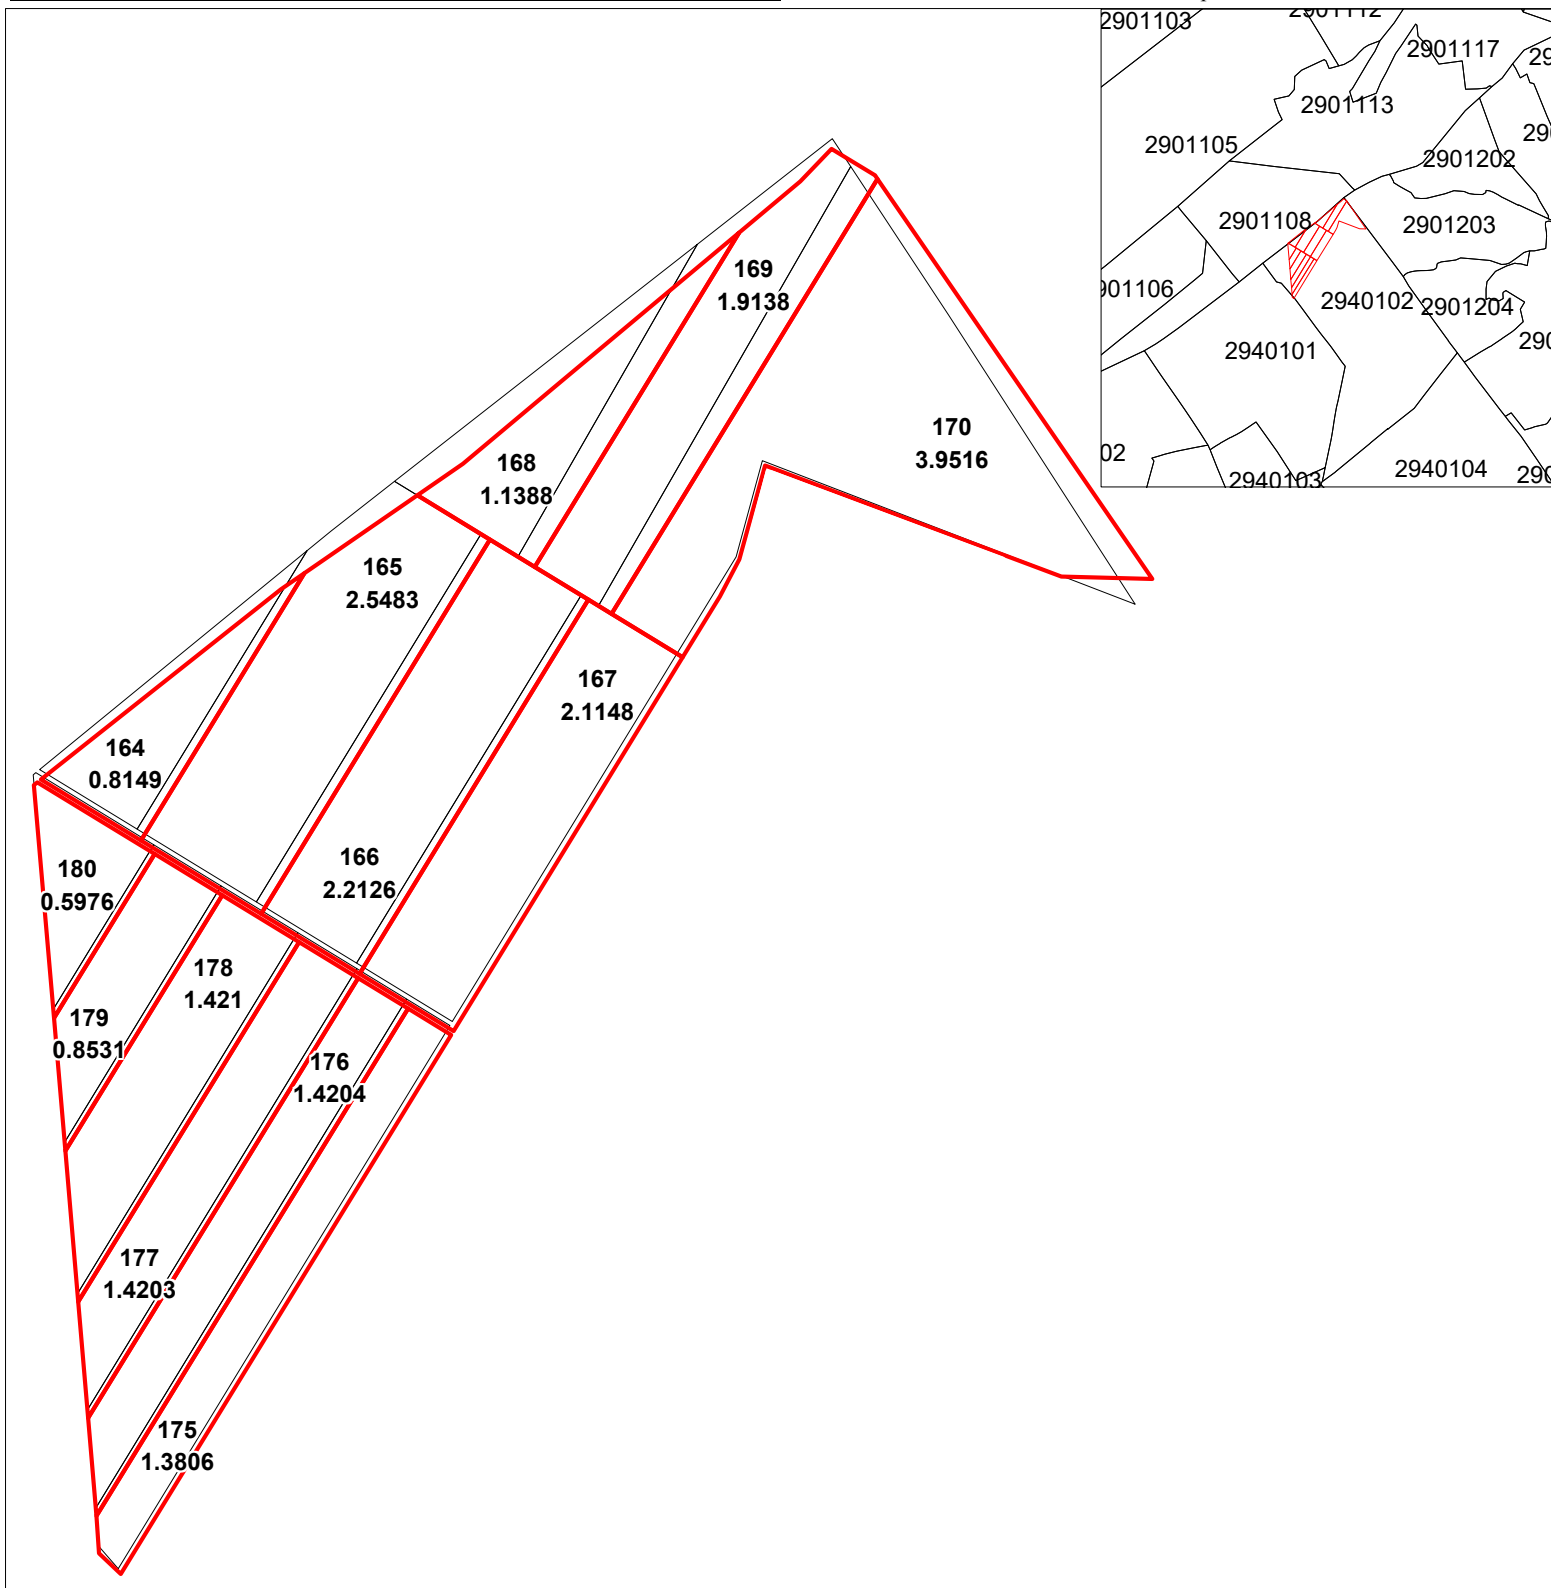

Mențiuni:

Caracteristicile tehnice ale bunului imobil

013
1,3116 *numarul cadastral al terenului*
Suprafata terenului
— Hotarul pina la modificare
— Hotarul dupa modificare

COORDONAT		EXECUTANT	
Primarul r-nul. Cimislia		SRL "Procadgrup" c/f 1014605001567	
Secretarul Consiliului r-nul. Cimislia		r-ul Cimislia, extravilan	
Conducător / Verificat	(semnătura, stampila)	Cucerenco St. (numele, prenumele)	
Specialist in reglementarea regimului proprietatii funciare: r-nul. Cimislia	Executant	(semnătura)	Cucerenco St. (numele, prenumele)
	Data elaborării: 2026 (data inspectării în teren)	Sistem de coordonate: MoldRef99	Scara: 1:500

PLANUL GEOMETRIC





Numărul cadastral : 29401040055, 29401040088-29401040090,

Anexa nr.

Amplasamentul bunului



29401040099, 29401040112

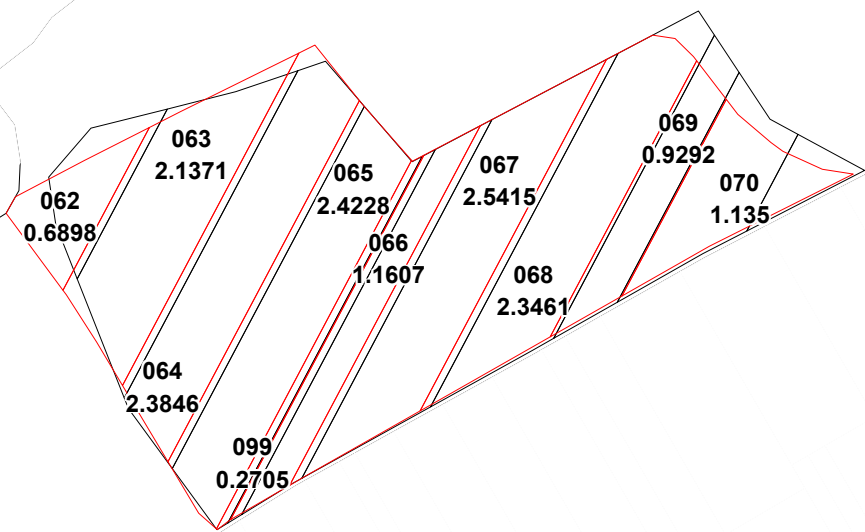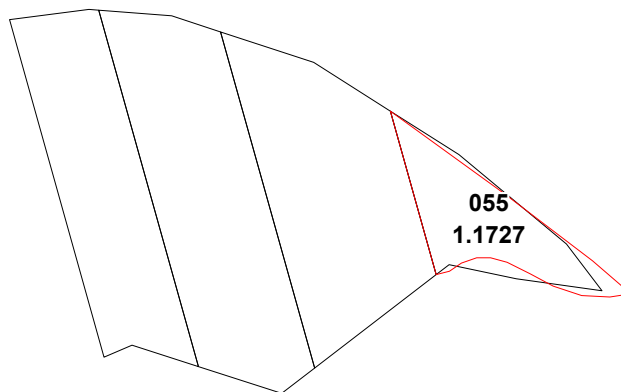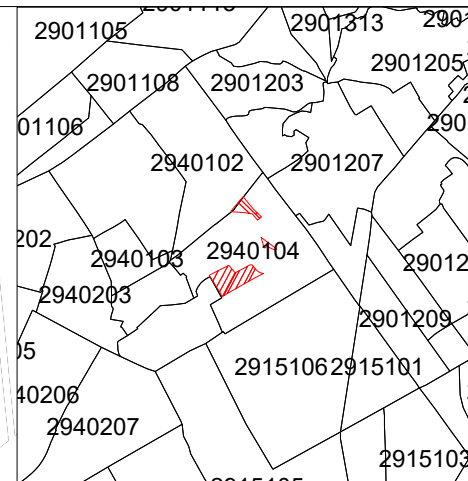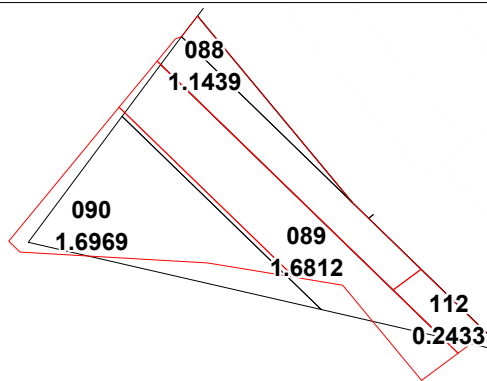

Mențiuni:

Caracteristicile tehnice ale bunului imobil

013
1,3116 numărul cadastral al terenului
Suprafata terenului
Hotarul pina la modificare
Hotarul dupa modificare


COORDONAT	EXECUTANT	
Primarul r-nul. Cimisia	SRL "Procadgrup" c/f 1014605001567	
Secretarul Consiliului r-nul. Cimisia	r-ul Cimisia, extravilan	
	Conducător / Verificat	Cucerenco St. (numele, prenumele)
		(semnătura, stampila)
Specialist in reglementarea regimului proprietatii funciare: r-nul. Cimisia	Executant	Cucerenco St. (numele, prenumele)
		(semnătura)
	Data elaborării: 2026 (data inspectării în teren)	Sistem de coordonate: MoldRef99
		Scara: 1:500

PLANUL GEOMETRIC



Numărul cadastral : 29401050189-29401050190, 29401050192-29401050196 Anexa nr.

Amplasamentul bunului

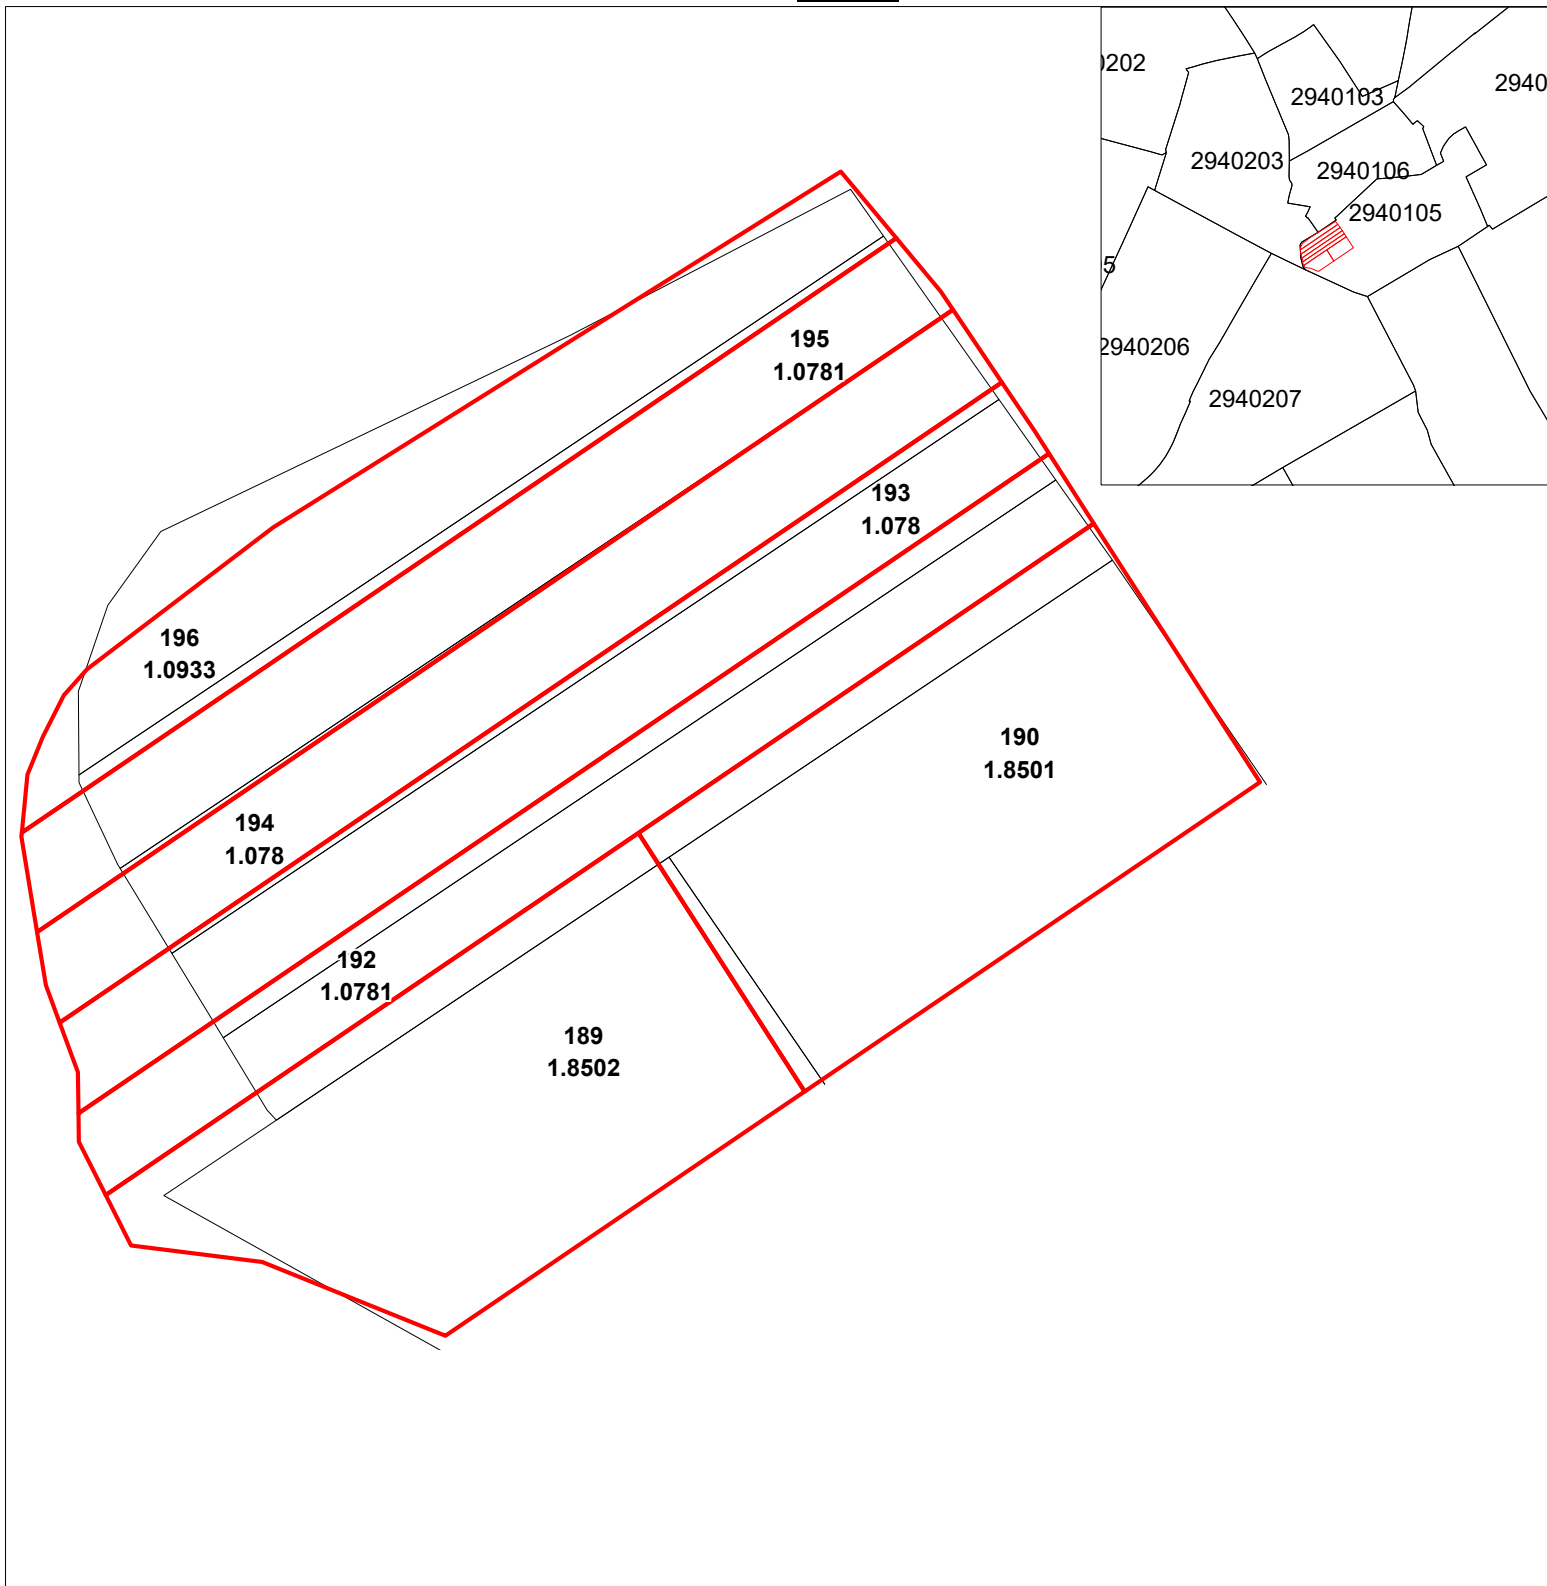

Mențiuni:

Caracteristicile tehnice ale bunului imobil

013
1,3116 *numarul cadastral al terenului*
Suprafata terenului
Hotarul pina la modificare
Hotarul dupa modificare

COORDONAT		EXECUTANT	
Primarul r-nul. Cimislia		SRL "Procadgrup" c/f 1014605001567	
Secretarul Consiliului r-nul. Cimislia		r-ul Cimislia, extravilan	
Conducător / Verificat	(semnătura, stampila)	Cucerenco St. (numele, prenumele)	
Specialist in reglementarea regimului proprietatii funciare: r-nul. Cimislia	Executant	(semnătura)	Cucerenco St. (numele, prenumele)
Data elaborării: 2026 (data inspectării în teren)	Sistem de coordonate: MoldRef99	Scara: 1:500	



PLANUL GEOMETRIC



Numărul cadastral : 29402020009-29402020013

Anexa nr.

Amplasamentul bunului

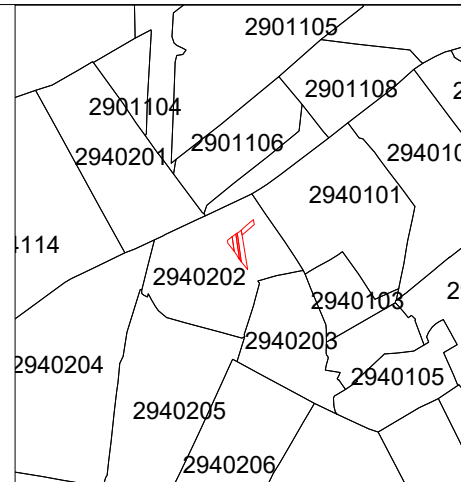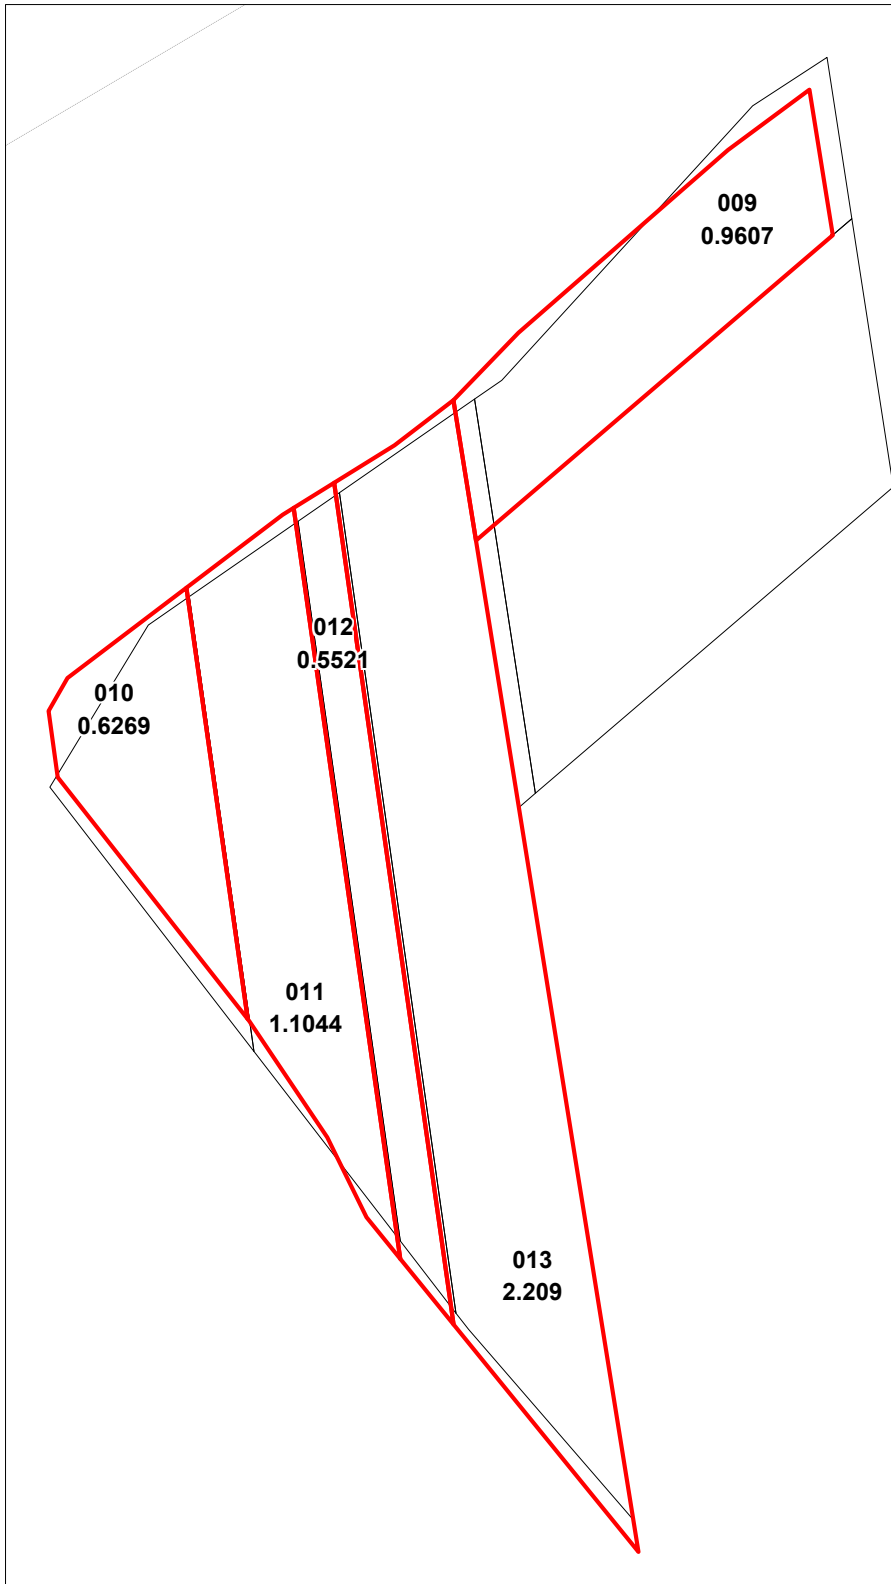

Mențiuni:

Caracteristicile tehnice ale bunului imobil

013
1,3116 numărul cadastral al terenului
Suprafata terenului
— Hotarul pina la modificare
— Hotarul dupa modificare

COORDONAT		EXECUTANT	
Primarul r-nul. Cimislia		SRL "Procadgrup" c/f 1014605001567	
Secretarul Consiliului r-nul. Cimislia		r-ul Cimislia, extravilan	
Conducător / Verificat	(semnătura, stampila)	Cucerenco St. (numele, prenumele)	
Specialist in reglementarea regimului proprietatii funciare: r-nul. Cimislia	Executant	(semnătura)	Cucerenco St. (numele, prenumele)
Data elaborării: 2026 (data inspectării în teren)	Sistem de coordonate: MoldRef99	Scara: 1:500	


PLANUL GEOMETRIC



Numărul cadastral : 29402030029-29402030036, 29402030085

Anexa nr. _____

Amplasamentul bunului

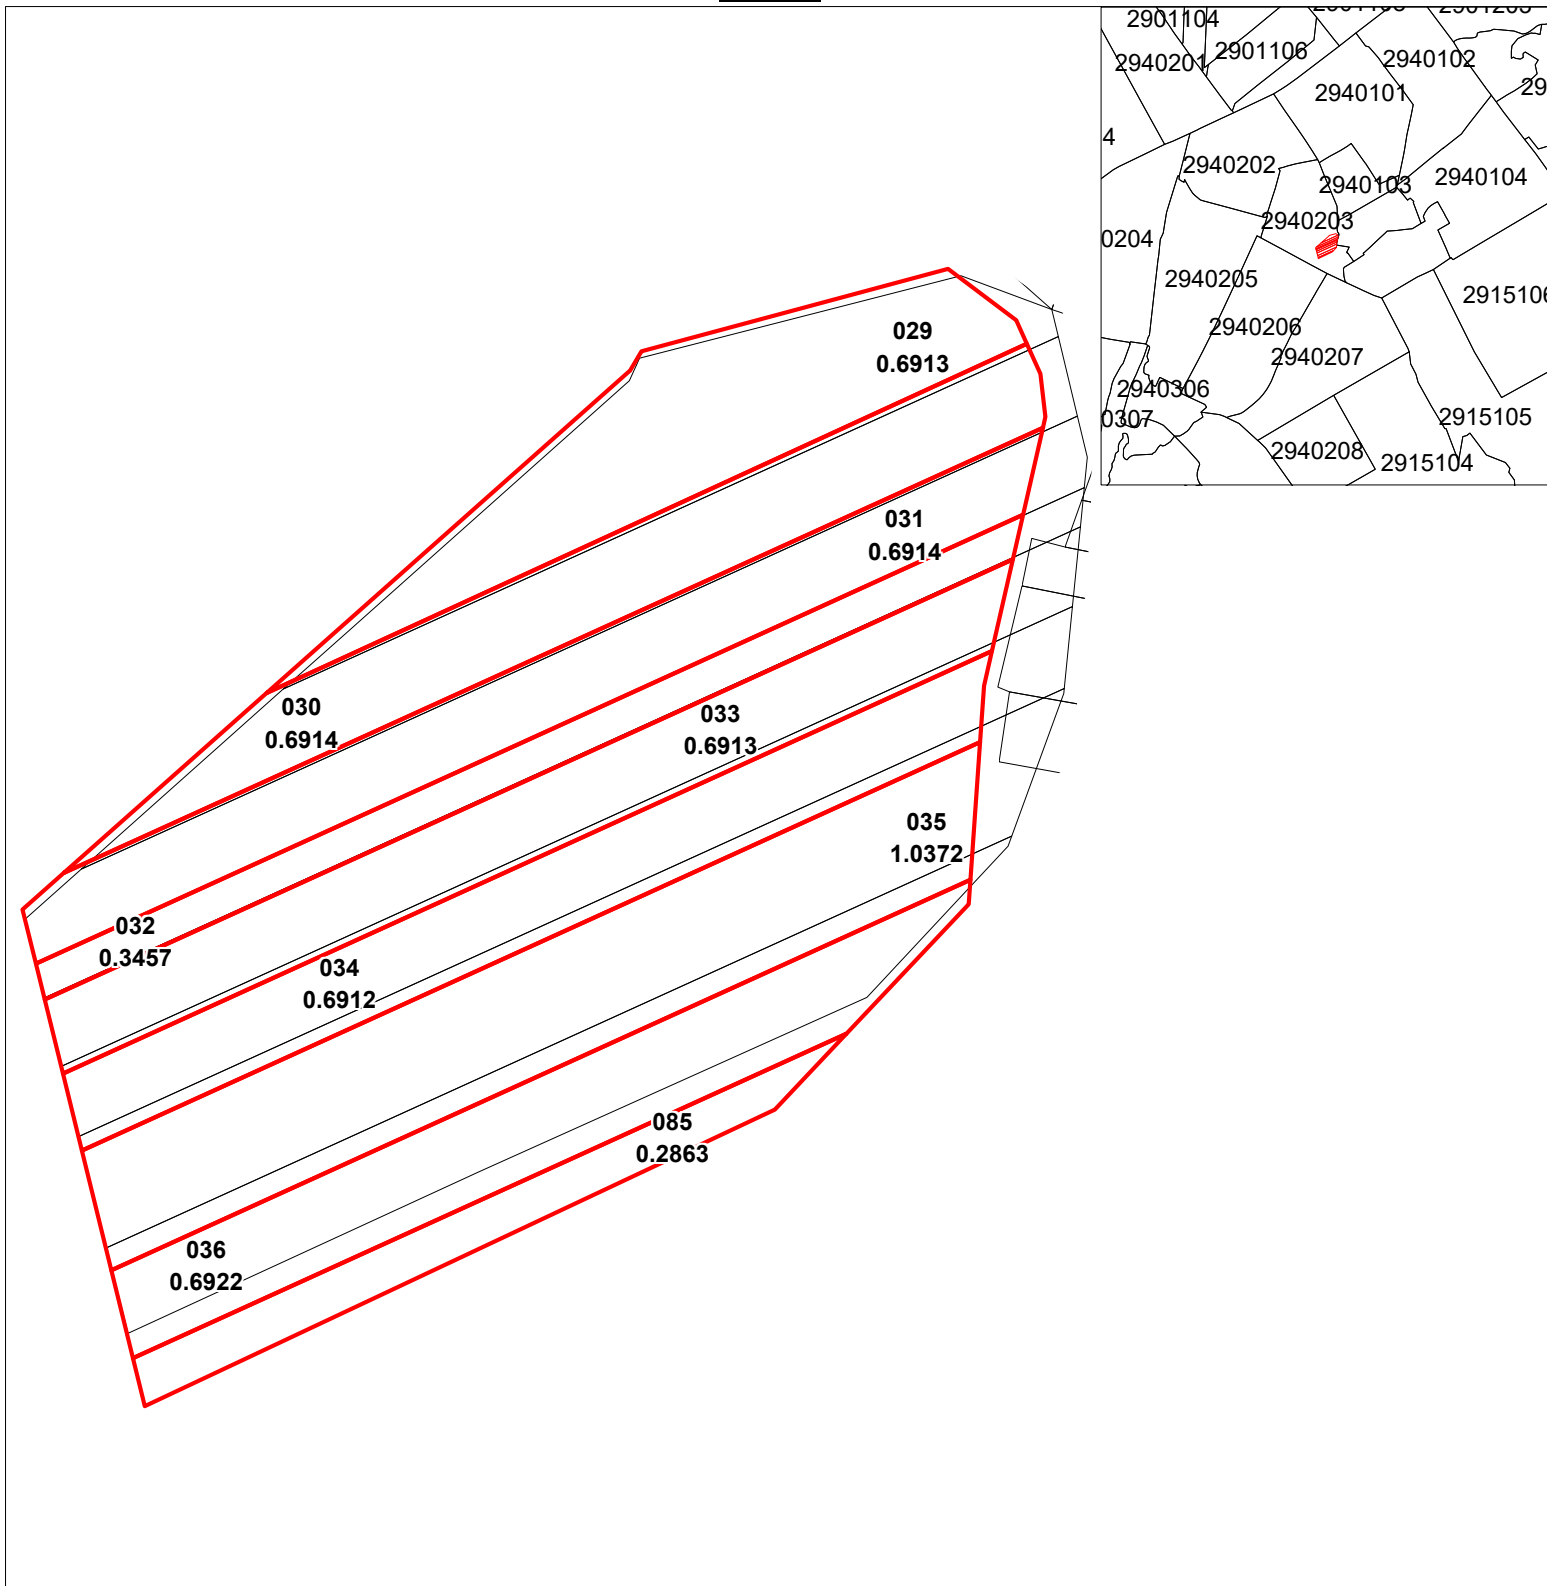

Mențiuni:

Caracteristicile tehnice ale bunului imobil

013
1,3116 *numarul cadastral al terenului*
 _____ *Suprafata terenului*
 _____ *Hotarul pina la modificare*
 _____ *Hotarul dupa modificare*

COORDONAT		EXECUTANT	
Primarul r-nul. Cimisia		SRL "Procadgrup" c/f 1014605001567	
Secretarul Consiliului r-nul. Cimisia		r-ul Cimisia, extravilan	
Conducător / Verificat	(semnătura, stampila)	Cucerenco St. (numele, prenumele)	
Specialist in reglementarea regimului proprietatii funciare: r-nul. Cimisia	Executant	(semnătura)	Cucerenco St. (numele, prenumele)
Data elaborării: 2026 (data inspectării în teren)	Sistem de coordonate: MoldRef99	Scara: 1:500	


PLANUL GEOMETRIC



Numărul cadastral : 29121050241-29121050255

Anexa nr.

Amplasamentul bunului

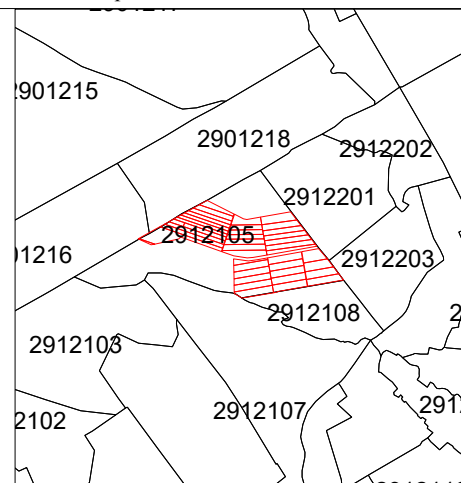

Mențiuni:

Caracteristicile tehnice ale bunului imobil

013
1,3116 numărul cadastral al terenului
Suprafata terenului
Hotarul pina la modificare
Hotarul dupa modificare

COORDONAT		EXECUTANT	
Primarul r-nul. Cimisia		SRL "Procadgrup" c/f 1014605001567	
Secretarul Consiliului r-nul. Cimisia		r-ul Cimisia, extravilan	
Conducător / Verificat	(semnătura, stampila)	Cucerenco St. (numele, prenumele)	
Specialist in reglementarea regimului proprietatii funciare: r-nul. Cimisia	Executant	(semnătura)	Cucerenco St. (numele, prenumele)
Data elaborării: 2026 (data inspectării în teren)	Sistem de coordonate: MoldRef99	Scara: 1:500	



PLANUL GEOMETRIC



Numărul cadastral : 29121090067-29121090068

Anexa nr.

Amplasamentul bunului

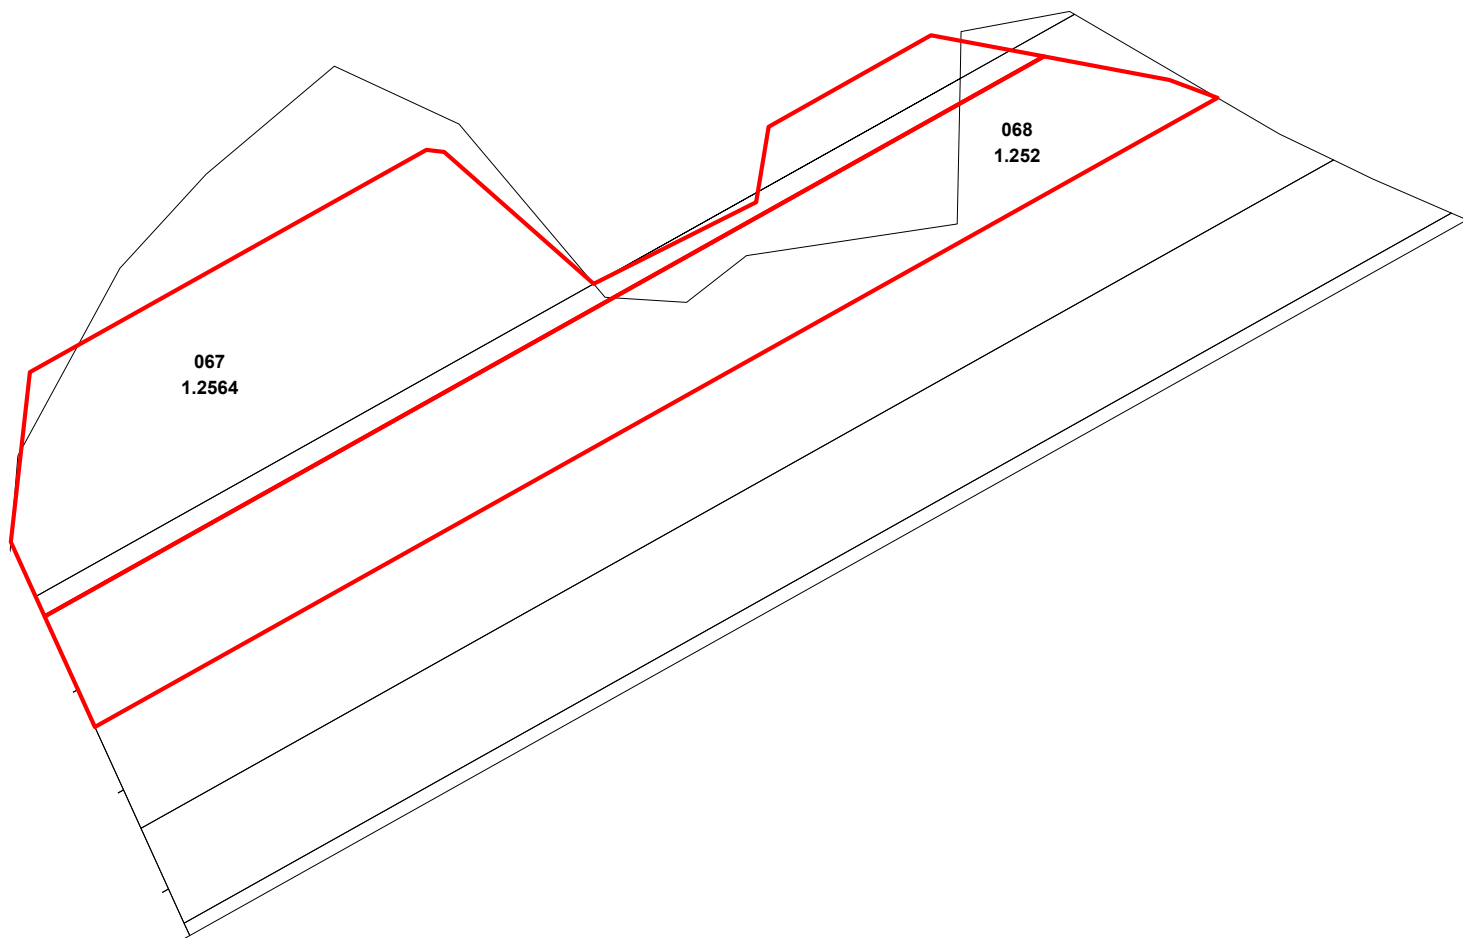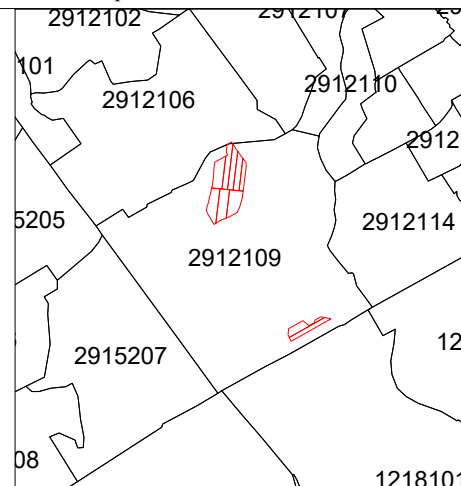

Mențiuni:

Caracteristicile tehnice ale bunului imobil

013
1,3116 numărul cadastral al terenului
Suprafata terenului
Hotarul pina la modificare
Hotarul dupa modificare

COORDONAT		EXECUTANT	
Primarul r-nul. Cimislia		SRL "Procadgrup" c/f 1014605001567	
Secretarul Consiliului r-nul. Cimislia		r-ul Cimislia, extravilan	
Conducător / Verificat	(semnătura, stampila)	Cucerenco St. (numele, prenumele)	
Specialist in reglementarea regimului proprietatii funciare: r-nul. Cimislia	Executant	(semnătura)	Cucerenco St. (numele, prenumele)
Data elaborării: 2026 (data inspectării în teren)	Sistem de coordonate: MoldRef99	Scara: 1:500	


PLANUL GEOMETRIC



Numărul cadastral : 29401010151-29401010153

Anexa nr. _____

Amplasamentul bunului

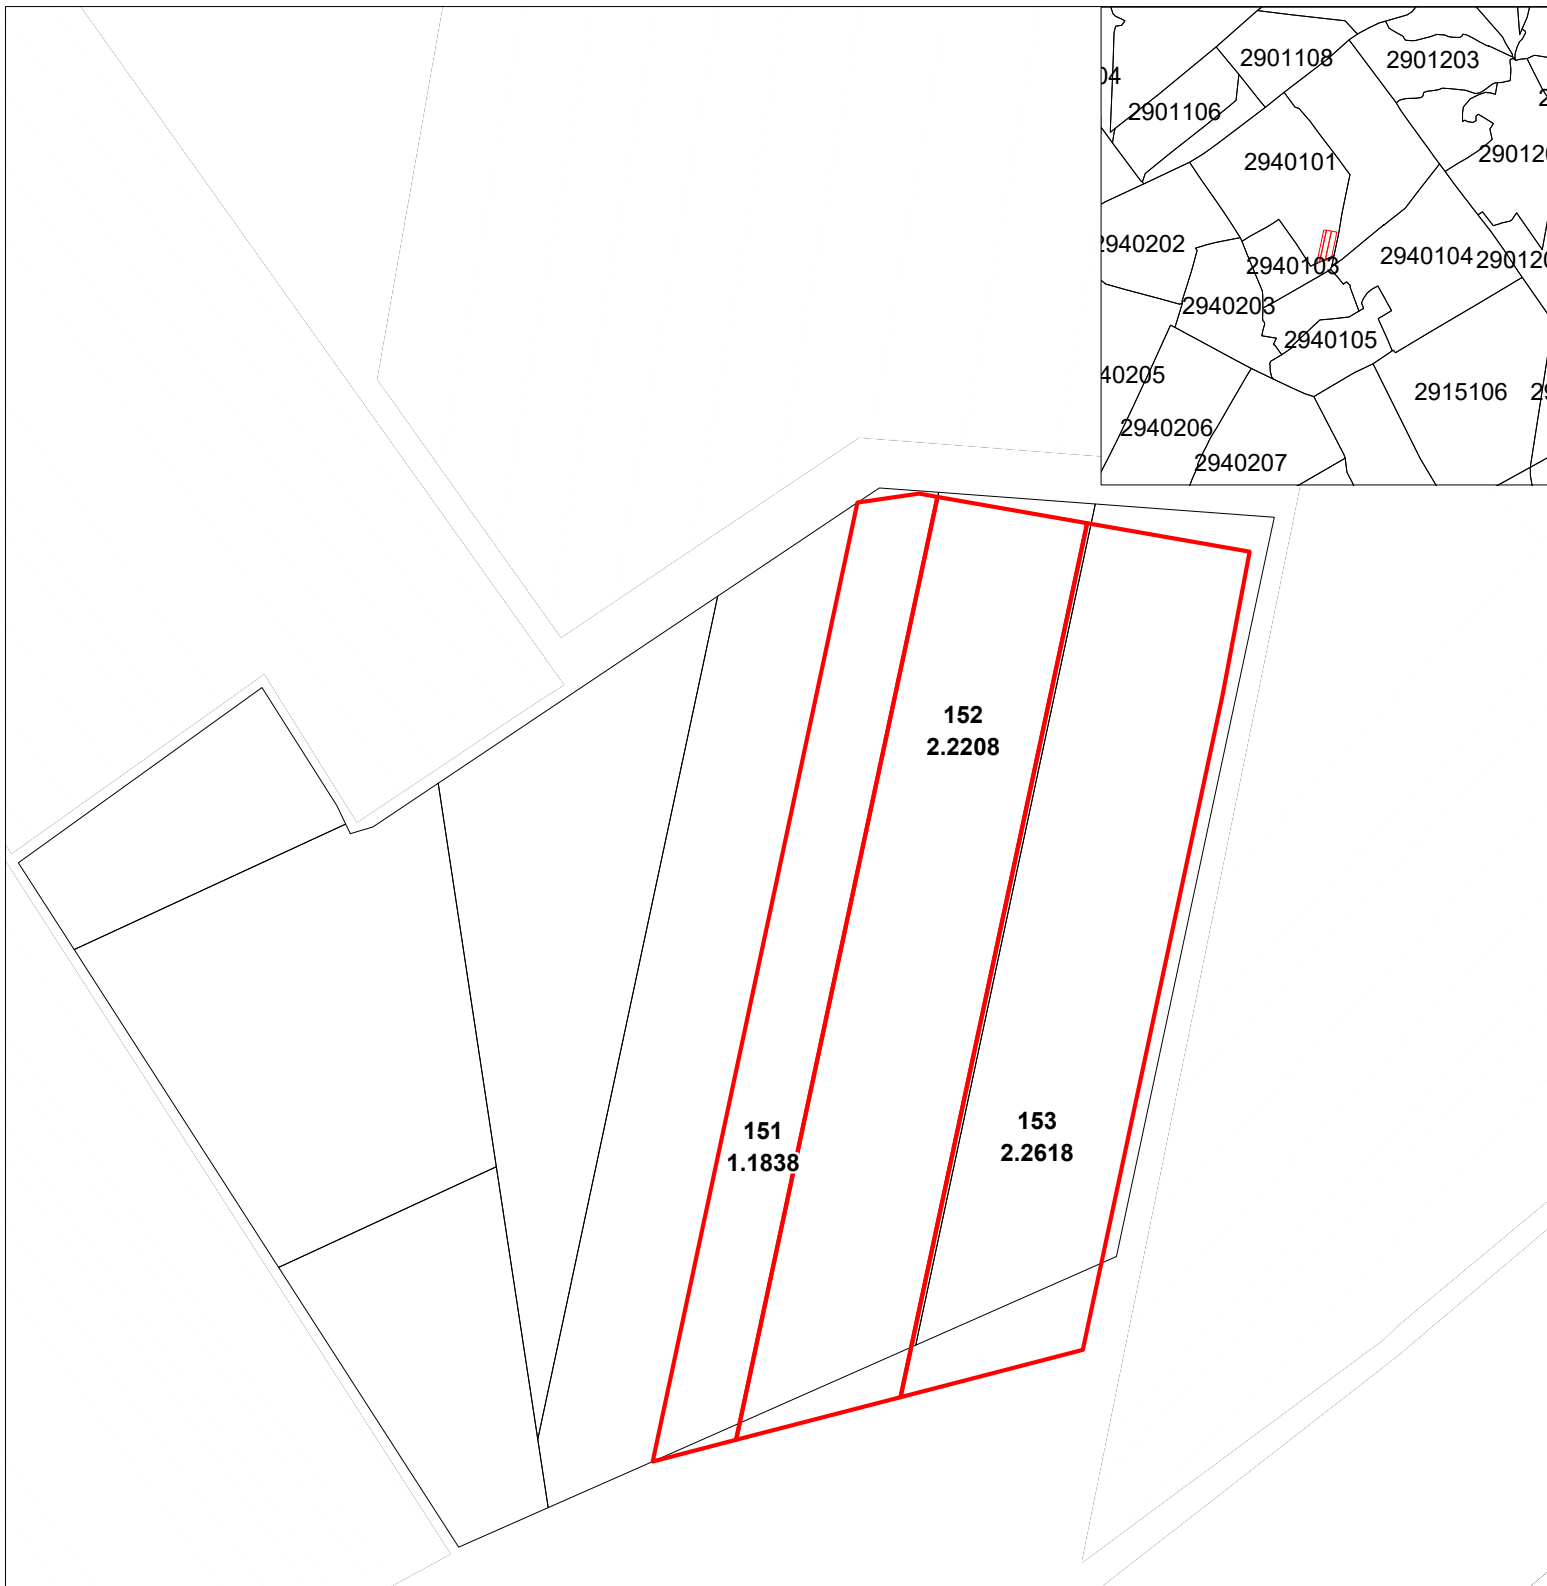

Mențiuni:

Caracteristicile tehnice ale bunului imobil

013
1,3116 *numarul cadastral al terenului*
Suprafata terenului
Hotarul pina la modificare
Hotarul dupa modificare

COORDONAT		EXECUTANT	
Primarul r-nul. Cimislia		SRL "Procadgrup" c/f 1014605001567	
Secretarul Consiliului r-nul. Cimislia		r-ul Cimislia, extravilan	
Conducător / Verificat	(semnătura, stampila)	Cucerenco St. (numele, prenumele)	
Specialist in reglementarea regimului proprietatii funciare: r-nul. Cimislia	Executant	(semnătura)	Cucerenco St. (numele, prenumele)
	Data elaborării: 2026 (data inspectării în teren)	Sistem de coordonate: MoldRef99	Scara: 1:500